

QUY HOẠCH CHI TIẾT TỶ LỆ 1/500 KHU DÂN CƯ ĐÔNG CÁC, XÃ ĐÔNG HUNG, TỈNH HUNG YÊN

BẢN ĐỒ HIỆN TRẠNG HẠ TẦNG KỸ THUẬT VÀ BẢO VỆ MÔI TRƯỜNG



KI HIỆU:

- Ranh giới quy hoạch
- Hồ ao, đầm
- Đường giao thông
- Đường dây điện cao thế
- Đường dây điện hạ thế
- Đường dây thông tin
- Đường giao thông
- Cầu, cống
- Ranh giới nghiên cứu dự án
- Đường địa giới hành chính
- Mương, mương
- Nhà xây gạch, nhà bê tông, nhà tạm
- Nhà xây gạch, nhà bê tông (2 số tầng)
- Đường đồng mức cũ
- Đường đồng mức con

PHÒNG KINH TẾ XÃ HỘI ĐÔNG HUNG
THẨM ĐỊNH QUY HOẠCH
SỐ: 44 / XC-CT
Ngày 28 tháng 9 năm 2024

CƠ QUAN PHÊ DUYỆT

UBND XÃ ĐÔNG HUNG

CHỦ TỊCH

CƠ QUAN THẨM ĐỊNH

PHÒNG KINH TẾ XÃ HỘI ĐÔNG HUNG

CHỦ TỊCH

CƠ QUAN TỔ CHỨC LẬP QUY HOẠCH

UBND XÃ ĐÔNG HUNG

CHỦ TỊCH

NEÂN THIẾT YẾU TRÌNH ĐỘ

NGÀY

THÁNG

NĂM

CÔNG TRÌNH

ĐIỂM ĐIỂM

QUY HOẠCH CHI TIẾT TỶ LỆ 1/500 KHU DÂN CƯ ĐÔNG CÁC, XÃ ĐÔNG HUNG, TỈNH HUNG YÊN

TÊN BẢN VẼ

BẢN ĐỒ HIỆN TRẠNG HẠ TẦNG KỸ THUẬT VÀ BẢO VỆ MÔI TRƯỜNG

BẢN VẼ

CHẾ BẢN

TỶ LỆ BẢN

HÀNH THÀNH

THIẾT KẾ

TRẦN THỊ PHƯƠNG

CHỦ TRÌ

TRẦN MẠNH HÙNG

CHỦ NHIỆM

PHU DINH THẮNG

PHÓ GIÁM ĐỐC TT

HOÀNG TUẤN SƠN

QL KỸ THUẬT

HÀNG VIỆT TRÍ

PHÓ GIÁM ĐỐC

PHÒNG KINH TẾ XÃ HỘI ĐÔNG HUNG


CÔNG TY CỔ PHẦN TƯ VẤN XÂY DỰNG

CÔNG NGHIỆP VÀ ĐÔ THỊ VIỆT NAM (VCC)

ĐC: Tầng 9/11, Số 10-Hoa Lư, Phường Hai Bà Trưng, Hà Nội

ĐT: 04 35 12 12 41 - 42 55 55 55 - FAX: 04 35 12 55 55 55

CÁC MẶT CẮT ĐƯỜNG HIỆN TRẠNG

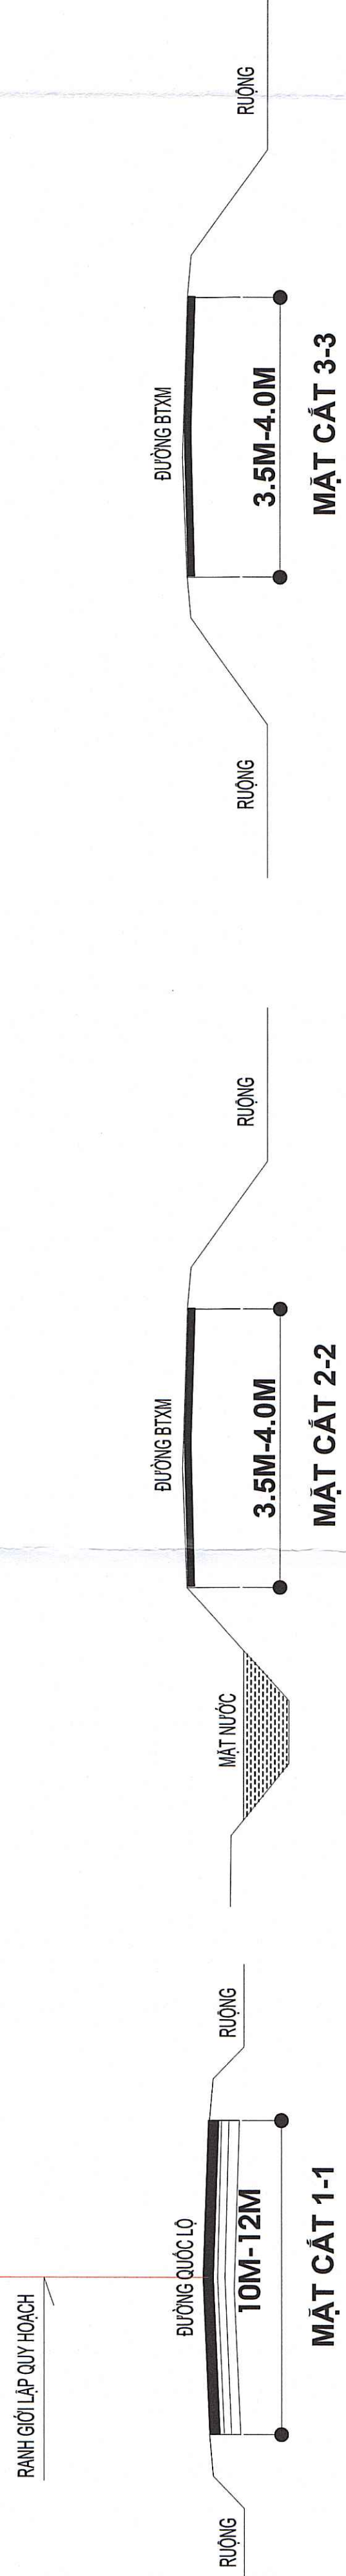

HIỆN TRẠNG HỆ THỐNG HẠ TẦNG KỸ THUẬT

- A. HIỆN TRẠNG GIAO THÔNG.
- ĐƯỜNG NHỰA PHÍA TÂY: ĐƯỜNG NHỰA DẪN LÊN CẦU NGUYỄN 2, LỘ GIỚI KHOẢNG 7-8M
 - GIAO THÔNG NỘI BỘ: GIAO THÔNG CHỦ YẾU PHỤC VỤ CHO NÔNG NGHIỆP QUY MÔ TỪ 0,5-1 0M BỀ MẶT
- B. HIỆN TRẠNG CẤP ĐIỆN.
- HIỆN TRẠNG KHU VỰC QUY HOẠCH KHÔNG CÓ ĐƯỜNG ĐIỆN.
- C. HIỆN TRẠNG CẤP NƯỚC.
- HIỆN TRẠNG KHU VỰC QUY HOẠCH KHÔNG CÓ HỆ THỐNG CẤP NƯỚC.
- D. HIỆN TRẠNG THOÁT NƯỚC.
- THOÁT NƯỚC MẤT TỰ NHIÊN RA KẼNH TIỀN HUNG GIÁP RANH GỚI PHÍA BẮC KHU VỰC QUY HOẠCH.