


QUY HOẠCH CHI TIẾT TỶ LỆ 1/500 KHU DÂN CƯ ĐÔNG CÁC, XÃ ĐÔNG HUNG, TỈNH HUNG YÊN
BẢN SƠ ĐỒ VỊ TRÍ, RANH GIỚI KHU VỰC LẬP QUY HOẠCH




VỊ TRÍ KHU VỰC LẬP QUY HOẠCH TRONG QUY HOẠCH CHUNG THỊ TRẦN ĐÔNG HUNG MỞ RỘNG (CŨ)

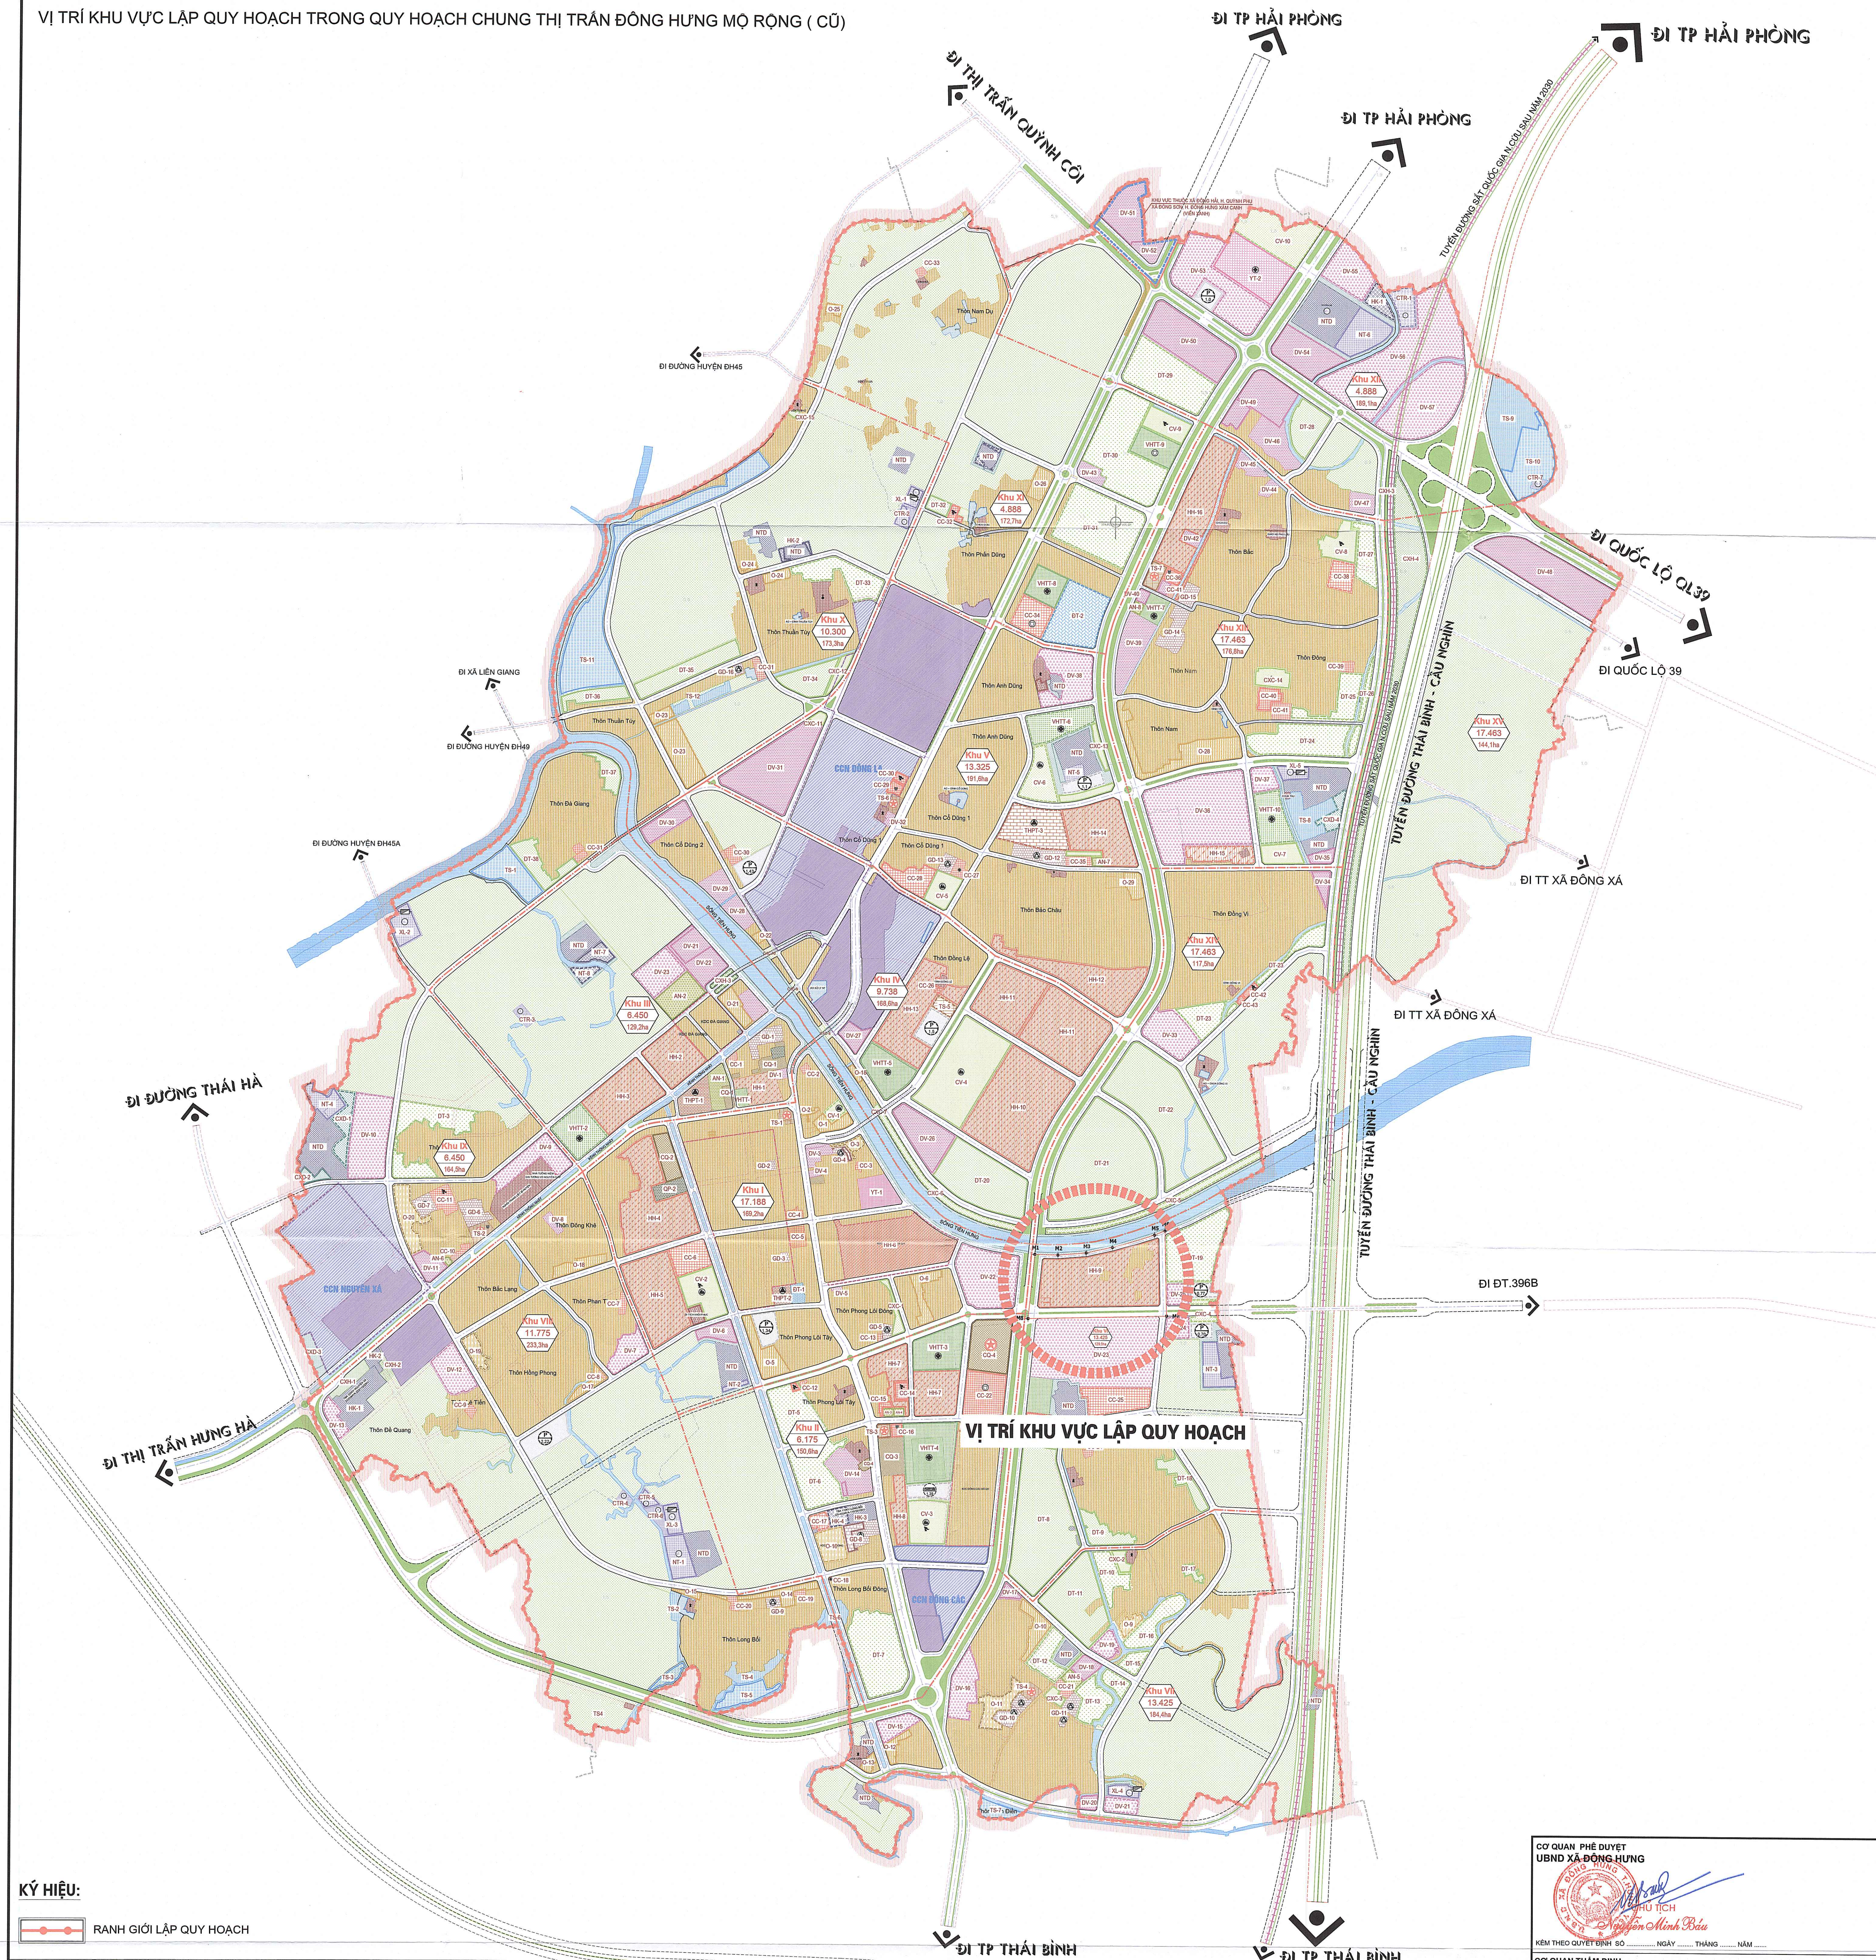

KÝ HIỆU:

— RANH GIỚI LẬP QUY HOẠCH

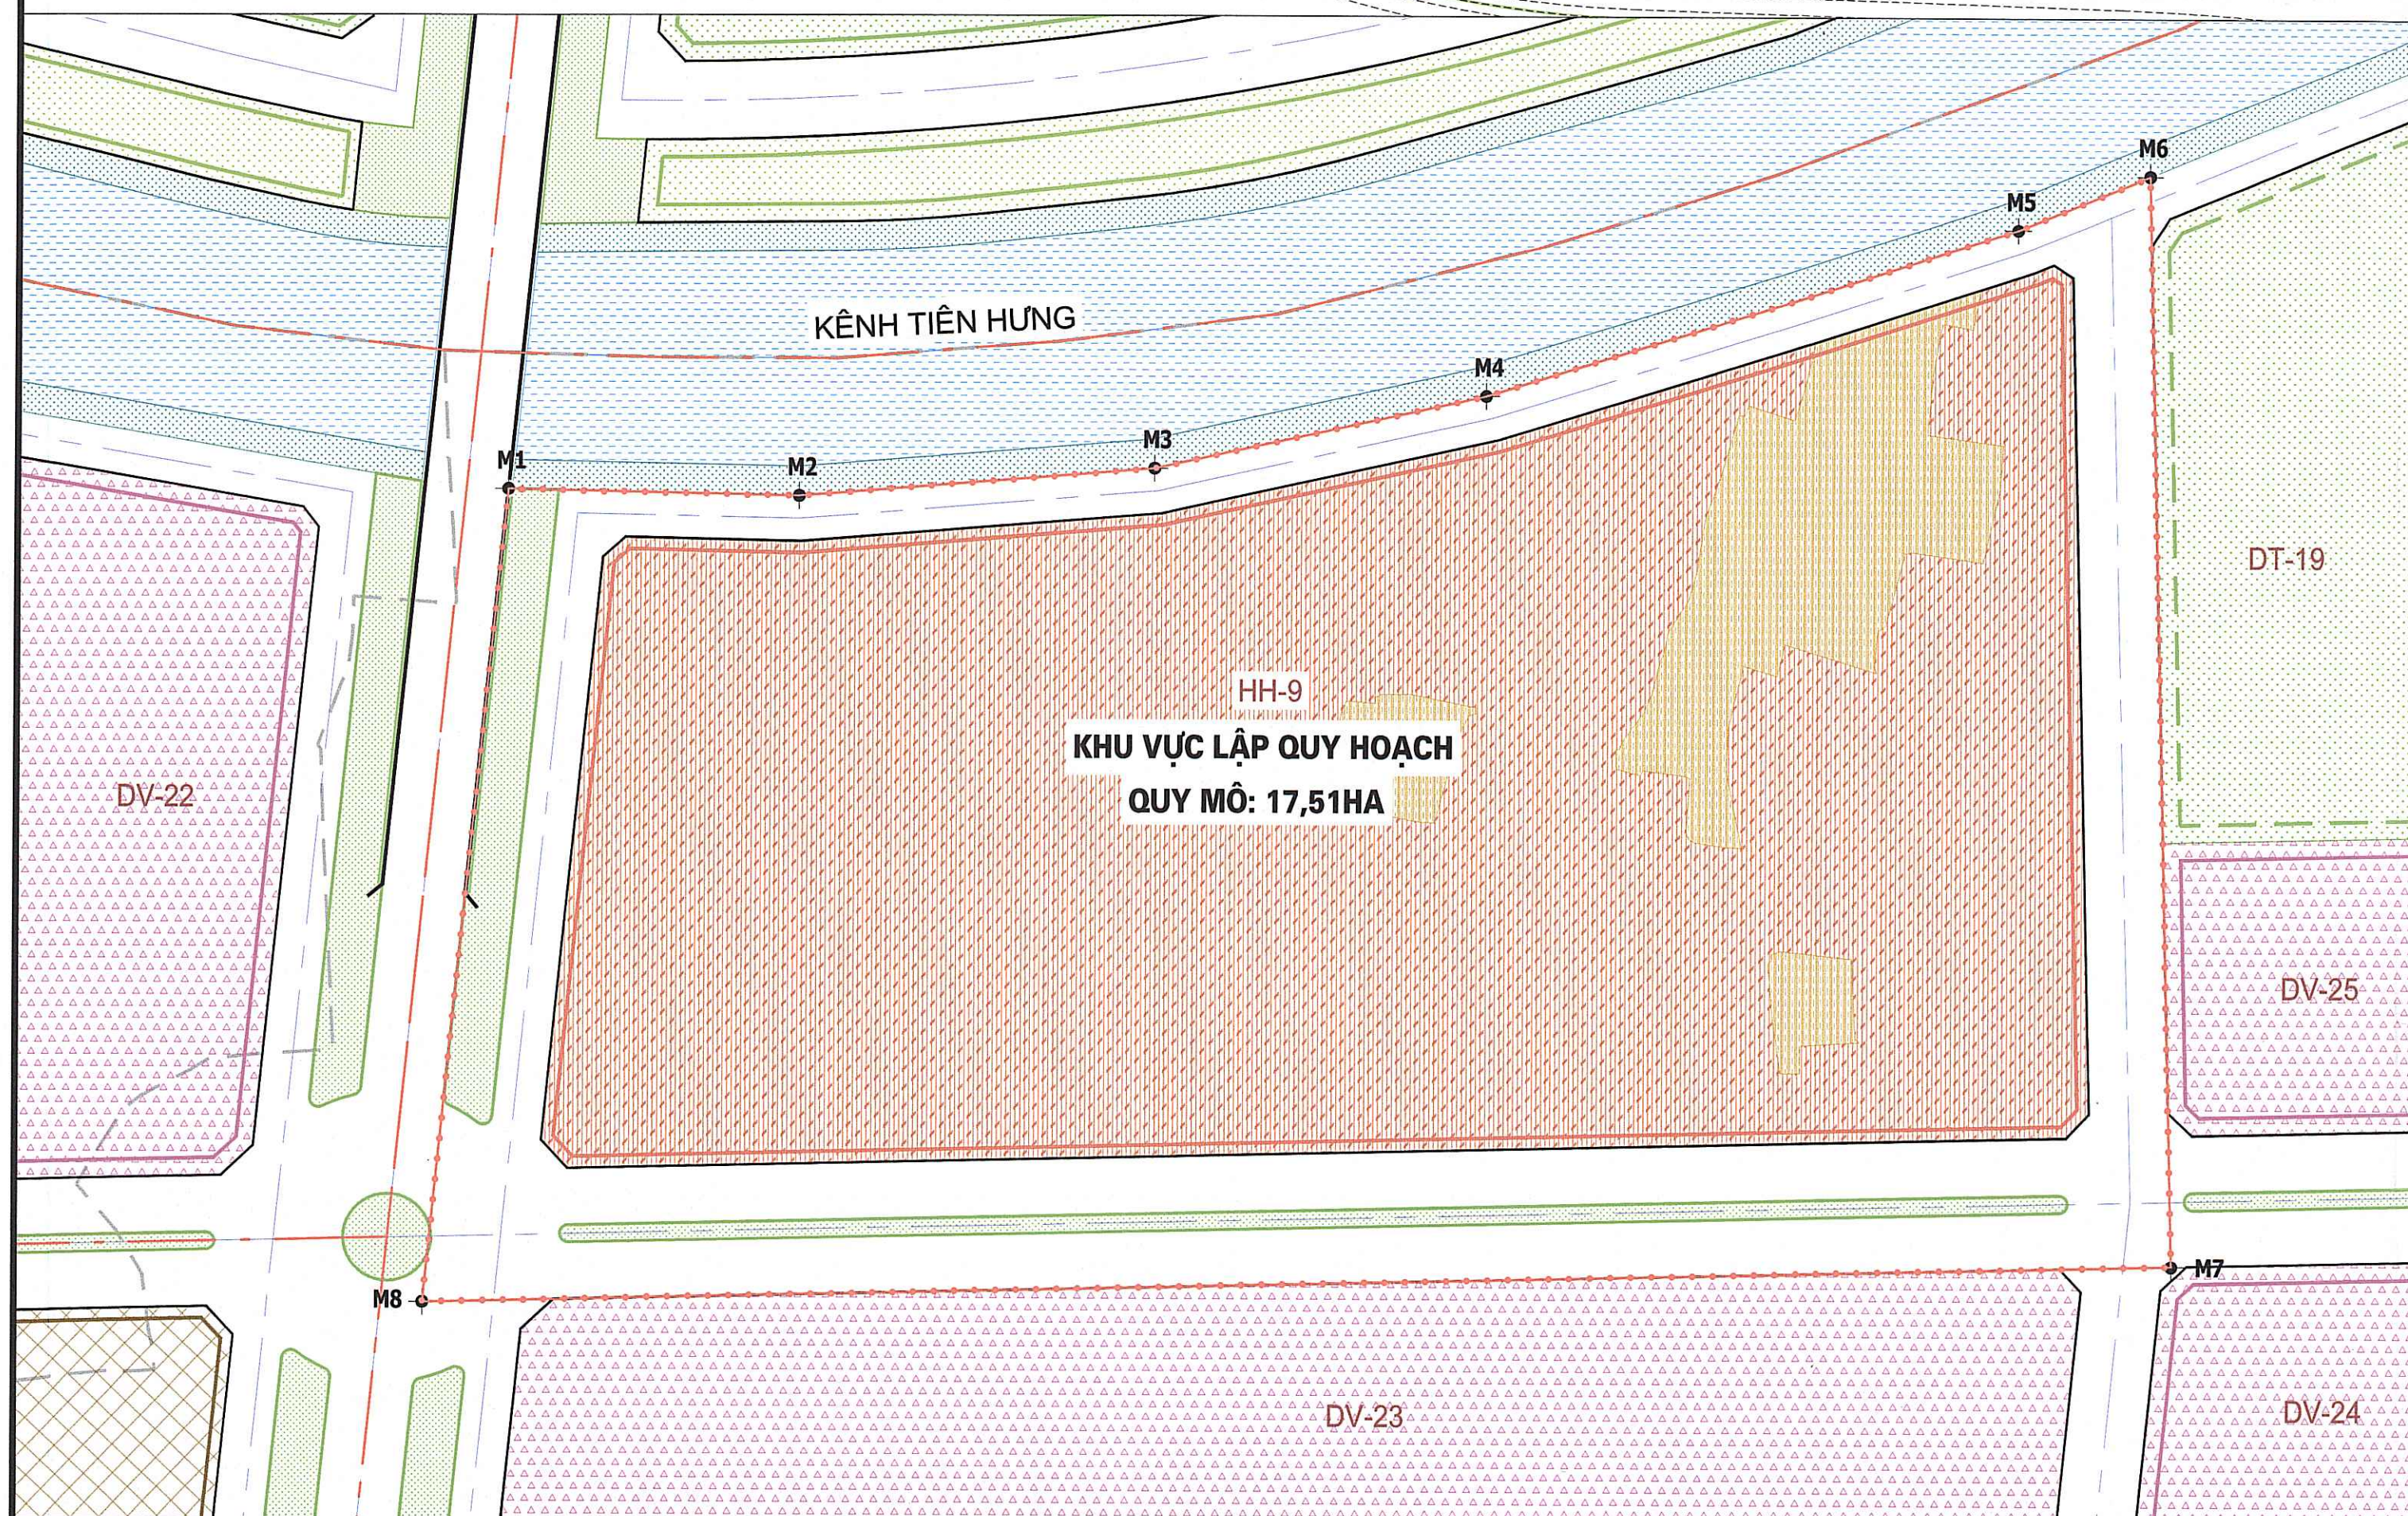

1. VỊ TRÍ, PHẠM VI RANH GIỚI LẬP QUY HOẠCH:
- QUY HOẠCH CHI TIẾT TỶ LỆ 1/500 KHU DÂN CƯ ĐÔNG CÁC, THUỘC XÃ ĐÔNG CÁC, HUYỆN ĐÔNG HUNG, TỈNH THÁI BÌNH (NÀY LÀ XÃ ĐÔNG HUNG, TỈNH HUNG YÊN).
 - KHU ĐẤT CÓ RANH GIỚI CỤ THỂ NHƯ SAU:
 - + PHÍA BẮC: GIÁP KÊNH TIỀN HUNG;
 - + PHÍA NAM: GIÁP ĐẤT QUY HOẠCH GIAO THÔNG VÀ ĐẤT THƯƠNG MẠI DỊCH VỤ (Ở ĐẤT DV-23 THEO QUY HOẠCH CHUNG THỊ TRẦN ĐÔNG HUNG MỞ RỘNG ĐẾN NĂM 2035);
 - + PHÍA ĐÔNG: GIÁP ĐẤT QUY HOẠCH GIAO THÔNG VÀ ĐẤT THƯƠNG MẠI DỊCH VỤ (Ở ĐẤT DV-25, ĐẤT NÔNG NGHIỆP DỰ TRÙ (Ở ĐẤT DT19 THEO QUY HOẠCH CHUNG THỊ TRẦN ĐÔNG HUNG MỞ RỘNG ĐẾN NĂM 2035);
 - + PHÍA TÂY: GIÁP ĐẤT GIAO THÔNG (TUYẾN TRÁNH QUỐC LỘ 10)
2. QUY MÔ QUY HOẠCH:
- DIỆN TÍCH LẬP QUY HOẠCH KHOẢNG 17,51ha.
 - DÂN SỐ KHOẢNG 2.000 NGƯỜI.

BẢNG THÔNG KÊ TỌA ĐỘ RANH GIỚI QUY HOẠCH
THEO HỆ TỌA ĐỘ VN2000

STT	TỌA ĐỘ X	TỌA ĐỘ Y
M1	2273483.0287	589986.4361
M2	2273480.9121	590085.6441
M3	2273490.6392	590207.0252
M4	2273515.5372	590320.0618
M5	2273572.6863	590501.2422
M6	2273591.0089	590548.179
M7	2273219.0501	590555.0179
M8	2273204.8724	589958.3911

CƠ QUAN PHÊ DUYỆT
UBND XÃ ĐÔNG HUNG

KÈM THEO QUYẾT ĐỊNH SỐ NGÀY THÁNG NĂM

CƠ QUAN THẨM ĐỊNH
PHÒNG KINH TẾ XÃ ĐÔNG HUNG

KÈM THEO QUYẾT ĐỊNH SỐ NGÀY THÁNG NĂM

CƠ QUAN TỔ CHỨC LẬP QUY HOẠCH
UBND XÃ ĐÔNG HUNG

KÈM THEO TỜ TRÌNH SỐ NGÀY THÁNG NĂM

CÔNG TRÌNH - ĐỊA ĐIỂM:
QUY HOẠCH CHI TIẾT TỶ LỆ 1/500 KHU DÂN CƯ ĐÔNG CÁC,
XÃ ĐÔNG HUNG, TỈNH HUNG YÊN

TÊN BẢN VẼ
BẢN SƠ ĐỒ VỊ TRÍ, RANH GIỚI KHU VỰC LẬP QUY HOẠCH

BẢN VẼ: QH-01	GHÉP: 1A0	TỶ LỆ: FIT	HOÀN THÀNH:
THIẾT KẾ:	TRẦN THU PHƯƠNG		
CHỦ TRÌ:	TRẦN VĂN HÙNG		
CHỦ NHIỆM:	PHU DINH THÁNH		
PHÓ GIÁM ĐỐC TT:	HOÀNG TUẤN SƠN		
QL-KỸ THUẬT:	HỮA VIỆT TRÍ		

PHÓ TỔNG GIÁM ĐỐC
CÔNG TY CỔ PHẦN TƯ VẤN XÂY DỰNG
CÔNG NGHIỆP VÀ ĐÔ THỊ VIỆT NAM (VCC)

ĐC: Tầng 8-11, Số 10 Hoa Lư, phường Hai Bà Trưng, Hà Nội
ĐT: 04 - 39 781784 / 04 - 22208898 FAX: 04 - 22206386