


QUY HOẠCH CHI TIẾT TỶ LỆ 1/500 KHU DẪN DẮN CỬ ĐỒNG CÁC, XÃ ĐỒNG HUNG, TỈNH HUNG YÊN

BẢN ĐỒ QUY HOẠCH HỆ THỐNG CẤP NƯỚC

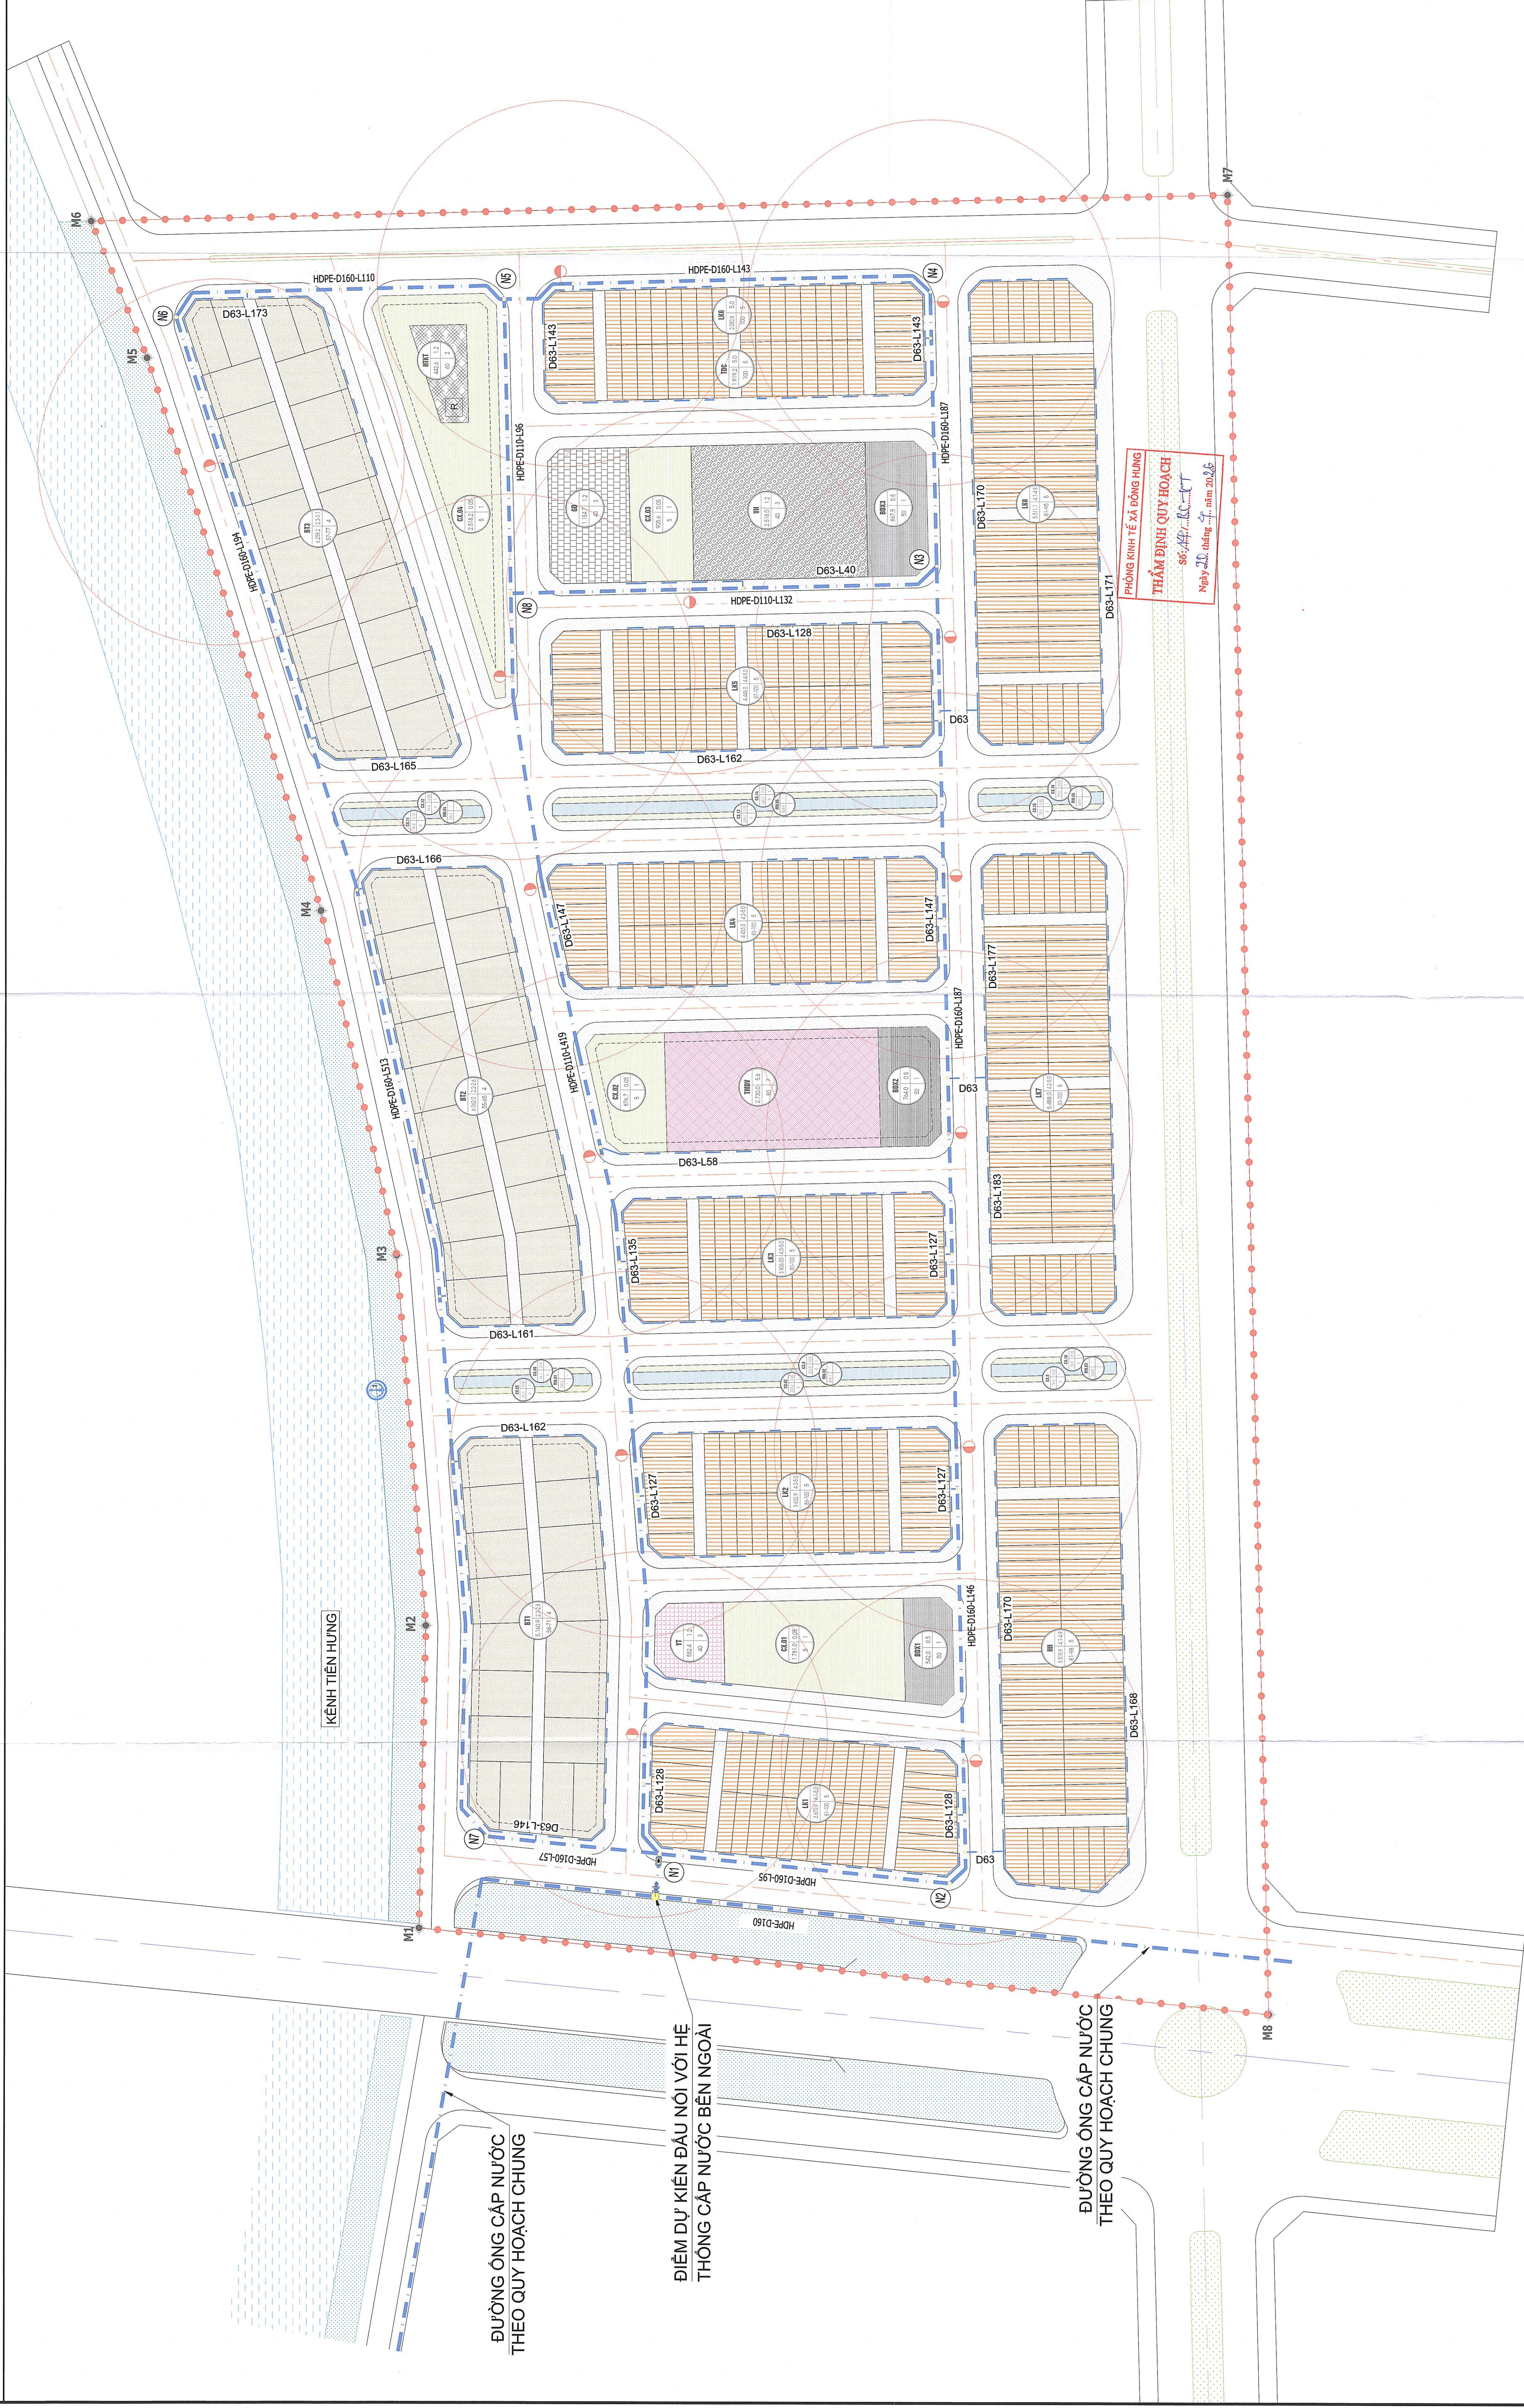

ĐƯỜNG ỐNG CẤP NƯỚC
THEO QUY HOẠCH CHUNG

ĐIỂM DỰ KIẾN ĐẦU NỐI VỚI HỆ THỐNG CẤP NƯỚC BÊN NGOÀI

ĐUỜNG ỚNG CẤP NƯỚC
THEO QUY HOẠCH CHUNG

KÍ HIỆU:

- [illegible]

KÝ HIỆU:

- ☐ TUYẾN ỚNG CẤP NƯỚC
☒ ĐIỂM ĐẦU NƠI CẤP NƯỚC
☐ TRỤ CƯU HỎA
☐ MƯƠNG THOÁT NƯỚC
☐ VẬT LIỆU ỚNG-DƯỜNG KÍN

A. CƠ SỞ THIẾT KẾ:

- TCVN 13806-2023: CẤP NƯỚC; MẠNG LƯỚI BÊN NGOÀI VÀ CÔNG TRÌNH, TIÊU CHUẨN THIẾT KẾ
 - TCVN 7957-2023: THOÁT NƯỚC; MẠNG LƯỚI BÊN NGOÀI VÀ CÔNG TRÌNH, TIÊU CHUẨN THIẾT KẾ
 - QCVN 01-2022/16XQ: QUY HOẠCH XÂY DỰNG, QUY CHUẨN THIẾT KẾ
- A. NGUYÊN PHÁP THIẾT KẾ:**
- GIẢI PHÁP NƯỚC ĐƯỢC LẤY TỪ MẠNG LƯỚI BƯỜNG ỐNG CẤP NƯỚC XÃ HỘI VÀO HẠNG HUNG.
 - ĐƯỜNG ống D160 CẤP VÀO AN ĐẪU NỘI VỚI ĐƯỜNG ống CẤP NƯỚC THEO HẸP THÔNG CẤP NƯỚC QUY HOẠCH CHUNG
 - TRONG DỰ ÁN THIẾT KẾ HẸP THÔNG ĐƯỜNG ống MẠNG HUNG CẤP NƯỚC BÊN CẠM ĐIỂM ĐƯỜNG NƯỚC.
 - TRÊN HẸP THÔNG MẠNG LƯỚI CẤP NƯỚC BỐ TRỊ CÁC TRỤ CỘT HỖA.

ĐƠN QUAN PHÊ DUYỆT

BND XA ĐÔNG HƯNG



THEO QUYẾT ĐỊNH SỐ

ĐIỀU KIỆN THAM ĐỊNH

HONG KONG TELEPHONE

.....
THEM THEO TỶ TRÍNH SỐ

CÔNG TRÌNH - ĐỊA ĐIỂM:

QUY HOẠCH C

ÊN BẢN VẼ

BẢN ĐỒ QUY HOẠCH HỆ THỐNG CẤP NƯỚC

AN VỆ: QH-09	GHÉP: 1A0	TỶ LỆ: FIT	HOÀN THÀNH:
--------------	-----------	------------	-------------

HIỆT KẾ	NGUYỄN PHƯƠNG LOAN	16/...
---------	--------------------	--------

ĐƠN THỊ	NGUYỄN THỊ THU TRANG	
ĐƠN THỊ	NGUYỄN THỊ THU TRANG	

THU TRI	NGUYEN THI THU TRANG	
---------	----------------------	--

	HỮU NHIỆM	PHỤ ĐÌNH THANG	
--	-----------	----------------	--

HỒ GIÀM ĐỐC TT	HOÀNG TUẤN SƠN	
----------------	----------------	---

ĐỒ TIẾN THÀNH

0100106183.00

CÔNG TY CỔ PHẦN TƯ VẤN XÂY DỰNG

ĐỒ THI
VIỆT NAM



CÔNG TY CỔ PHẦN TƯ VẤN XÂY DỰNG

CÔNG NGHIỆP VÀ ĐỘ THỊ VIỆT NAM (VCC)

ĐC: Tầng 8-11, Số 10 Hoa Lư, phường Hai Bà Trưng, Hà Nội
ĐT: 04 - 39 761784 / 04 - 22206898 FAX: 04 - 22206366

