QUY HOẠCH CHI TIẾT TỶ LỆ 1/500 KHU DÂN CƯ ĐÔNG CÁC, XÃ ĐÔNG HƯNG, TỈNH HƯNG YÊN

BẢN ĐỒ TỔNG HỢP ĐƯỜNG DÂY ĐƯỜNG ỐNG

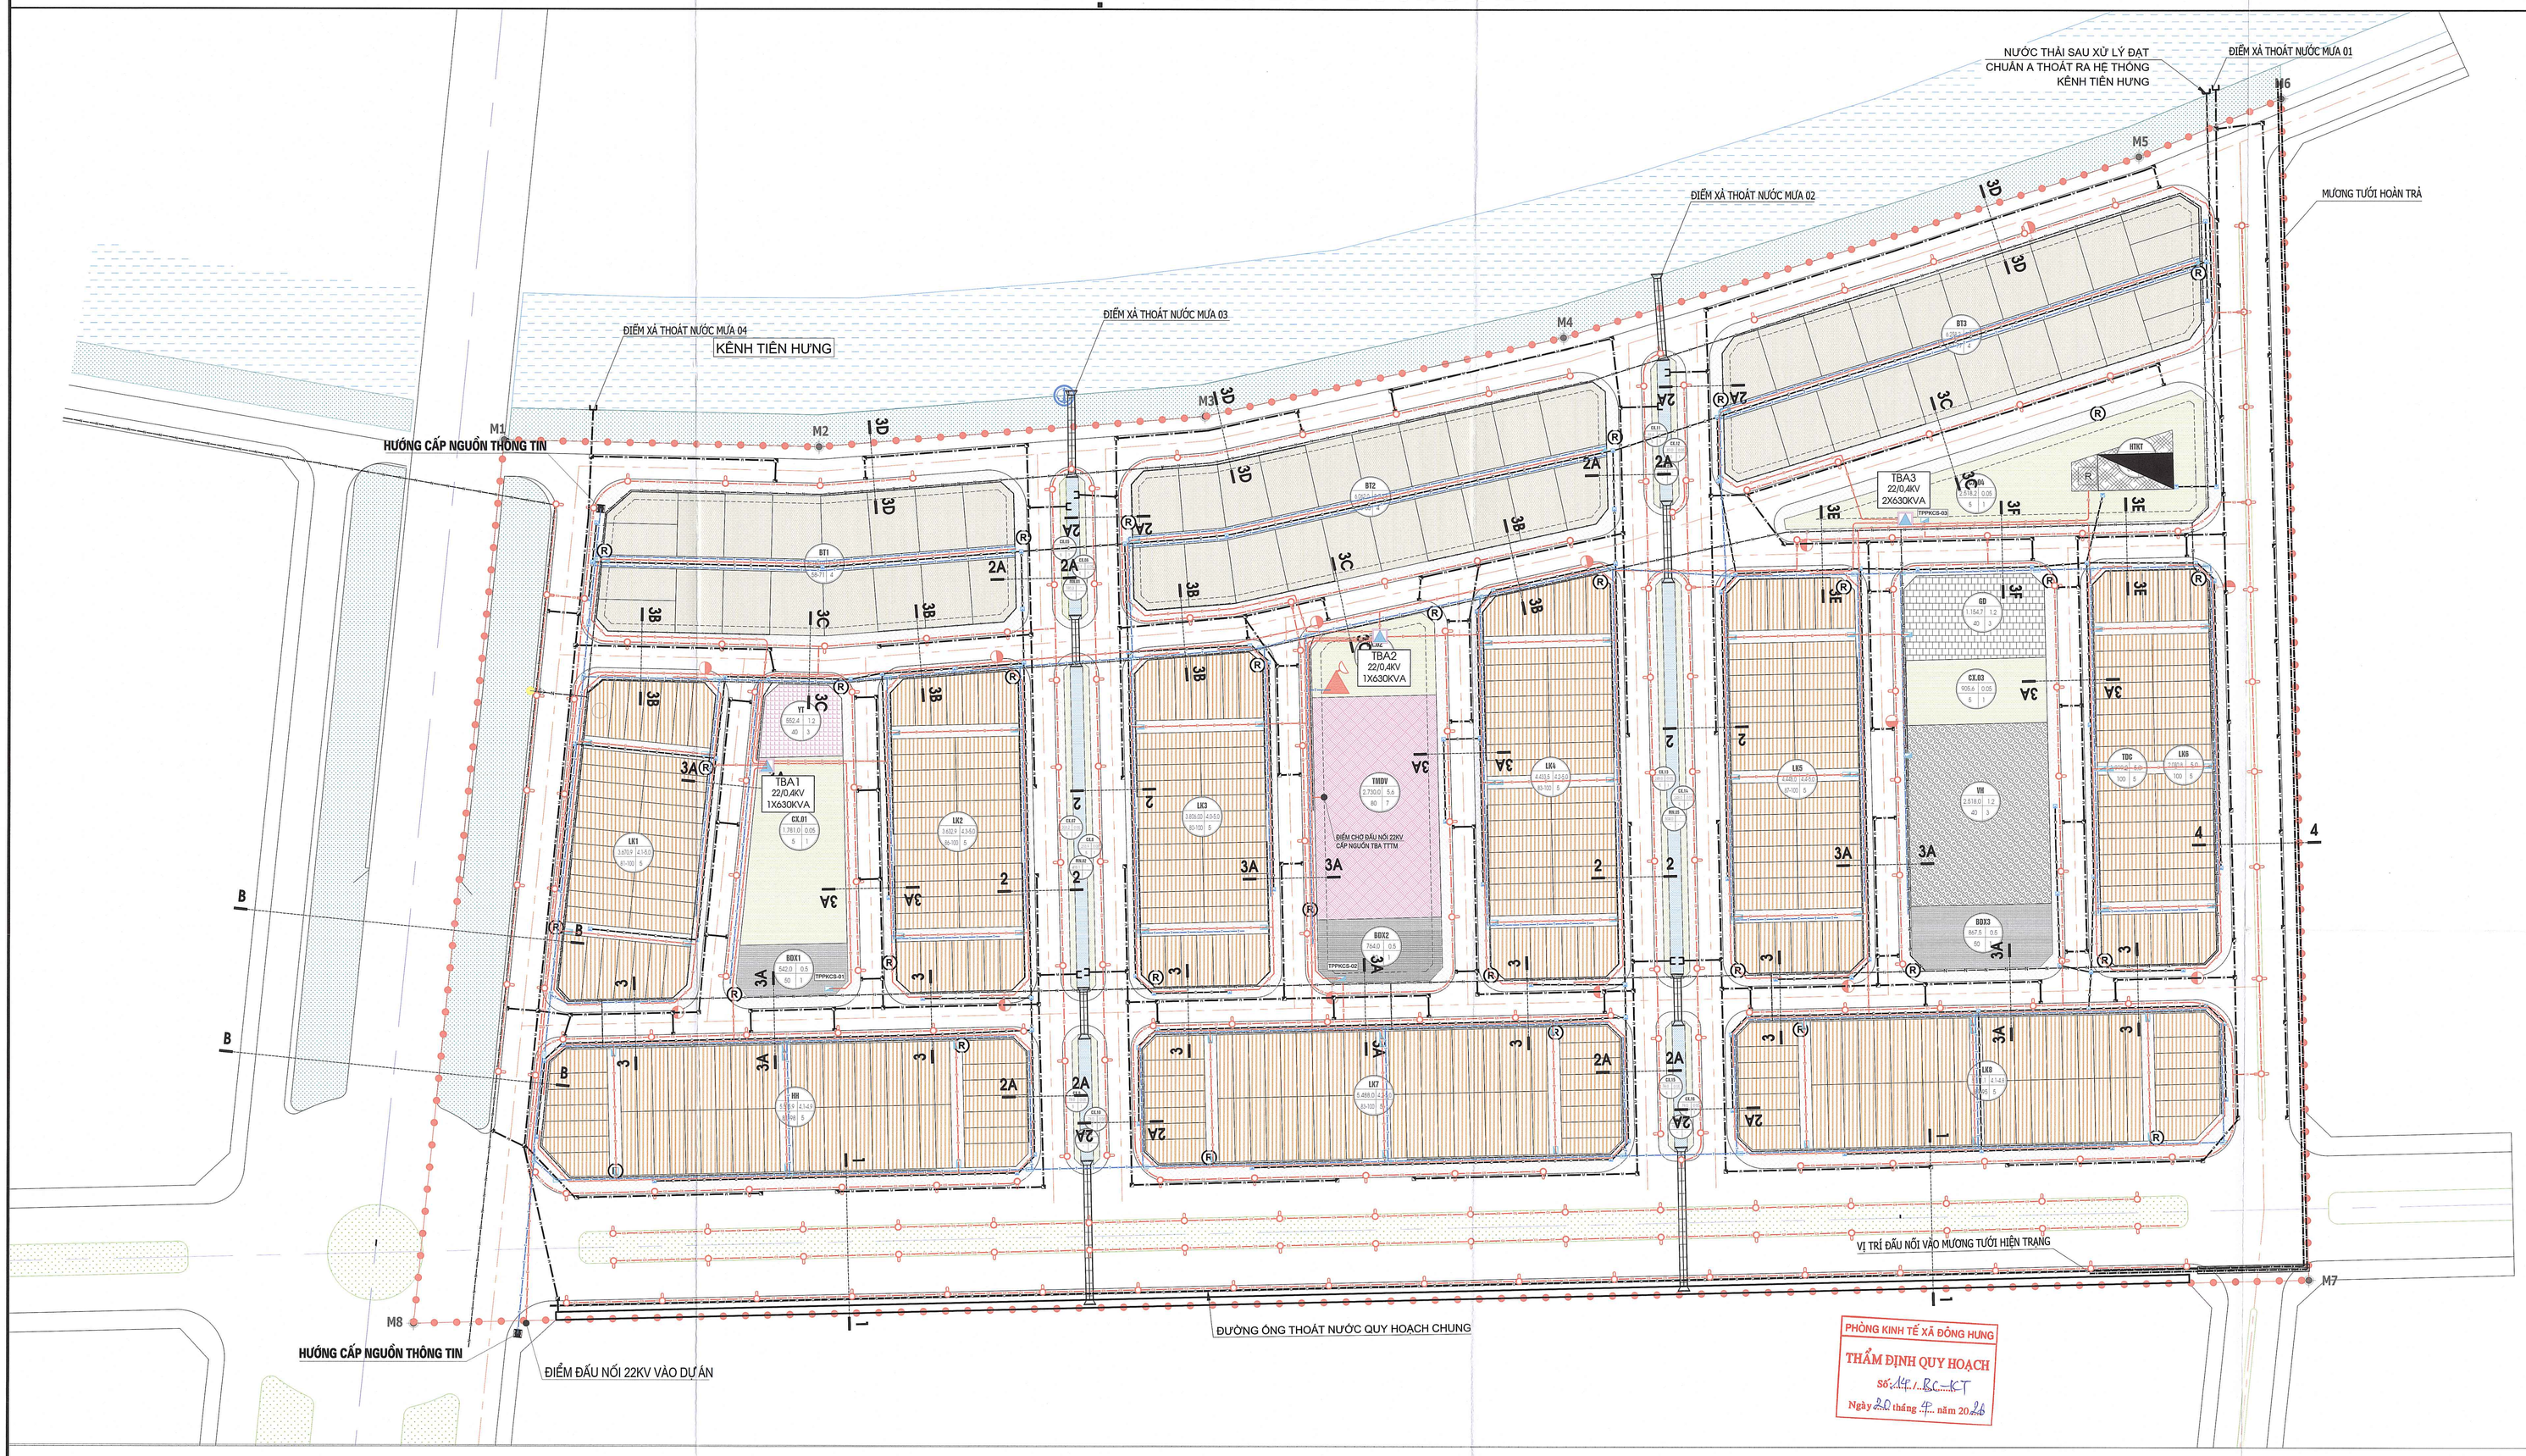

KÍ HIỆU:

- ĐẤT VĂN HÓA
- ĐẤT Y TẾ
- ĐẤT TRƯỜNG MẦM NON
- ĐẤT NHÀ Ở LIÊN KẾ
- ĐẤT NHÀ Ở LIÊN KẾ (PHỤC VỤ TÁI ĐỊNH CƯ)
- ĐẤT NHÀ Ở LIÊN KẾ (NHÀ Ở THƯƠNG MẠI)
- ĐẤT NHÀ Ở BIỆT THỰ
- ĐẤT CÂY XANH SỬ DỤNG CÔNG CỘNG
- ĐẤT HẠ TẦNG KỸ THUẬT
- MẶT NƯỚC, KÊNH
- ĐẤT CÂY XANH CÁCH LY
- RANH GIỚI QUY HOẠCH
- CHỈ GIỚI XÂY DỰNG
- R ĐIỂM TRUNG CHUYỂN CHẤT THẢI RẮN
- BẾN THỦY NỘI ĐỊA

TÊN VÀ CHỨC NĂNG Ô ĐẤT

- HỆ SỐ SỬ DỤNG ĐẤT (LẦN)
- TẦNG CAO (TẦNG)
- DIỆN TÍCH (M²)
- MẬT ĐỘ XÂY DỰNG (%)

KÝ HIỆU:

- MƯƠNG TIÊU THOÁT NƯỚC
- TUYẾN CỐNG THOÁT NƯỚC MƯA
- TUYẾN CỐNG THOÁT NƯỚC THẢI
- TUYẾN ỐNG CẤP NƯỚC
- 22KV — CÁP ĐIỆN TRUNG THẾ 22KV
- 0.4kV — CÁP ĐIỆN 0.4 KV CẤP ĐIỆN SINH HOẠT
- TUYẾN CHIẾU SÁNG
- TUYẾN CÁP THÔNG TIN
- MƯƠNG TƯỚI

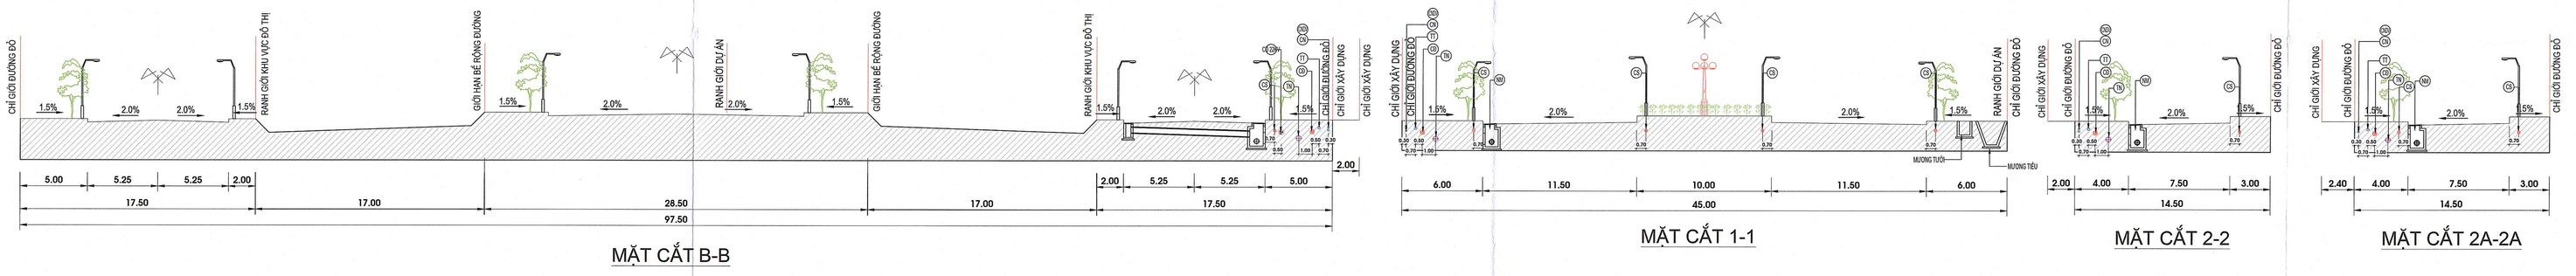

MẶT CẮT B-B

MẶT CẮT 1-1

MẶT CẮT 2-2

MẶT CẮT 2A-2A

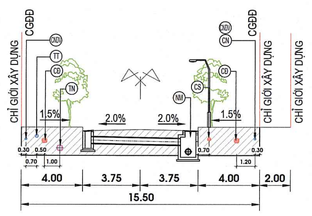

MẶT CẮT 3-3

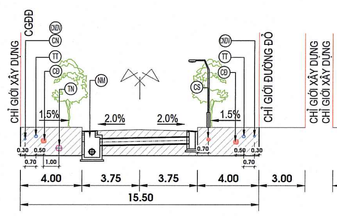

MẶT CẮT 3A-3A

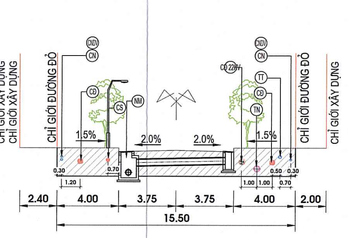

MẶT CẮT 3B-3B

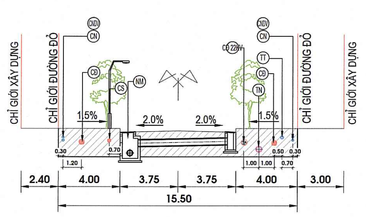

MẶT CẮT 3C-3C

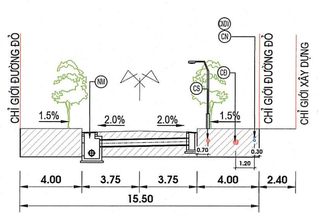

MẶT CẮT 3D-3D

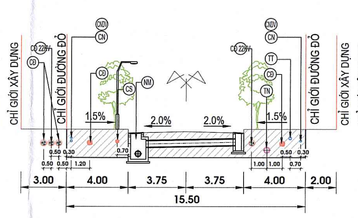

MẶT CẮT 3E-3E

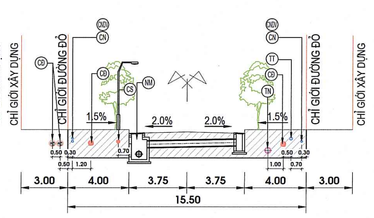

MẶT CẮT 3F-3F

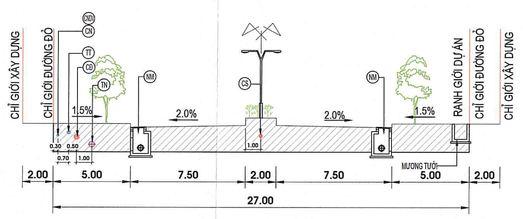

MẶT CẮT 4-4

CƠ QUAN PHÊ DUYỆT
UBND XÃ ĐÔNG HƯNG
CHỦ TỊCH
Nguyễn Minh Bảy
KÈM THEO QUYẾT ĐỊNH SỐ ..... NGÀY ..... THÁNG ..... NĂM .....

CƠ QUAN THẨM ĐỊNH
PHÒNG KINH TẾ XÃ ĐÔNG HƯNG
TRƯỞNG PHÒNG
Nguyễn Văn Bằng
KÈM THEO QUYẾT ĐỊNH SỐ ..... NGÀY ..... THÁNG ..... NĂM .....

CƠ QUAN TỔ CHỨC LẬP QUY HOẠCH
UBND XÃ ĐÔNG HƯNG
KÈM THEO TỜ TRÌNH SỐ ..... NGÀY ..... THÁNG ..... NĂM .....

CÔNG TRÌNH - ĐỊA ĐIỂM:
QUY HOẠCH CHI TIẾT TỶ LỆ 1/500 KHU DÂN CƯ ĐÔNG CÁC, XÃ ĐÔNG HƯNG, TỈNH HƯNG YÊN

TÊN BẢN VẼ
BẢN ĐỒ QUY HOẠCH TỔNG HỢP ĐƯỜNG DÂY ĐƯỜNG ỐNG

BẢN VẼ: QH-14	GHÉP: 1A0	TỶ LỆ: FIT	HOÀN THÀNH:
THIẾT KẾ	NGUYỄN PHƯƠNG LOAN		
CHỦ TRÌ	NGUYỄN THỊ THU TRANG		
CHỦ NHIỆM	PHÙ ĐÌNH THĂNG		
PHÓ GIÁM ĐỐC TT	HOÀNG TUẤN SƠN		
QL. KỸ THUẬT	ĐỖ TIẾN THÀNH		

PHÓ TỔNG GIÁM ĐỐC
PHÙNG TIẾN TRUNG

CÔNG TY CỔ PHẦN TƯ VẤN XÂY DỰNG CÔNG NGHIỆP VÀ ĐÔ THỊ VIỆT NAM (VCC)
ĐC: Tầng 8-11, Số 10 Hoa Lư, phường Hai Bà Trưng, Hà Nội
ĐT: 04 - 39 761784 / 04 - 22206898 FAX: 04 - 22206366