QUY HOẠCH CHI TIẾT TỶ LỆ 1/500 KHU DÂN CƯ ĐÔNG CÁC, XÃ ĐÔNG HƯNG, TỈNH HƯNG YÊN
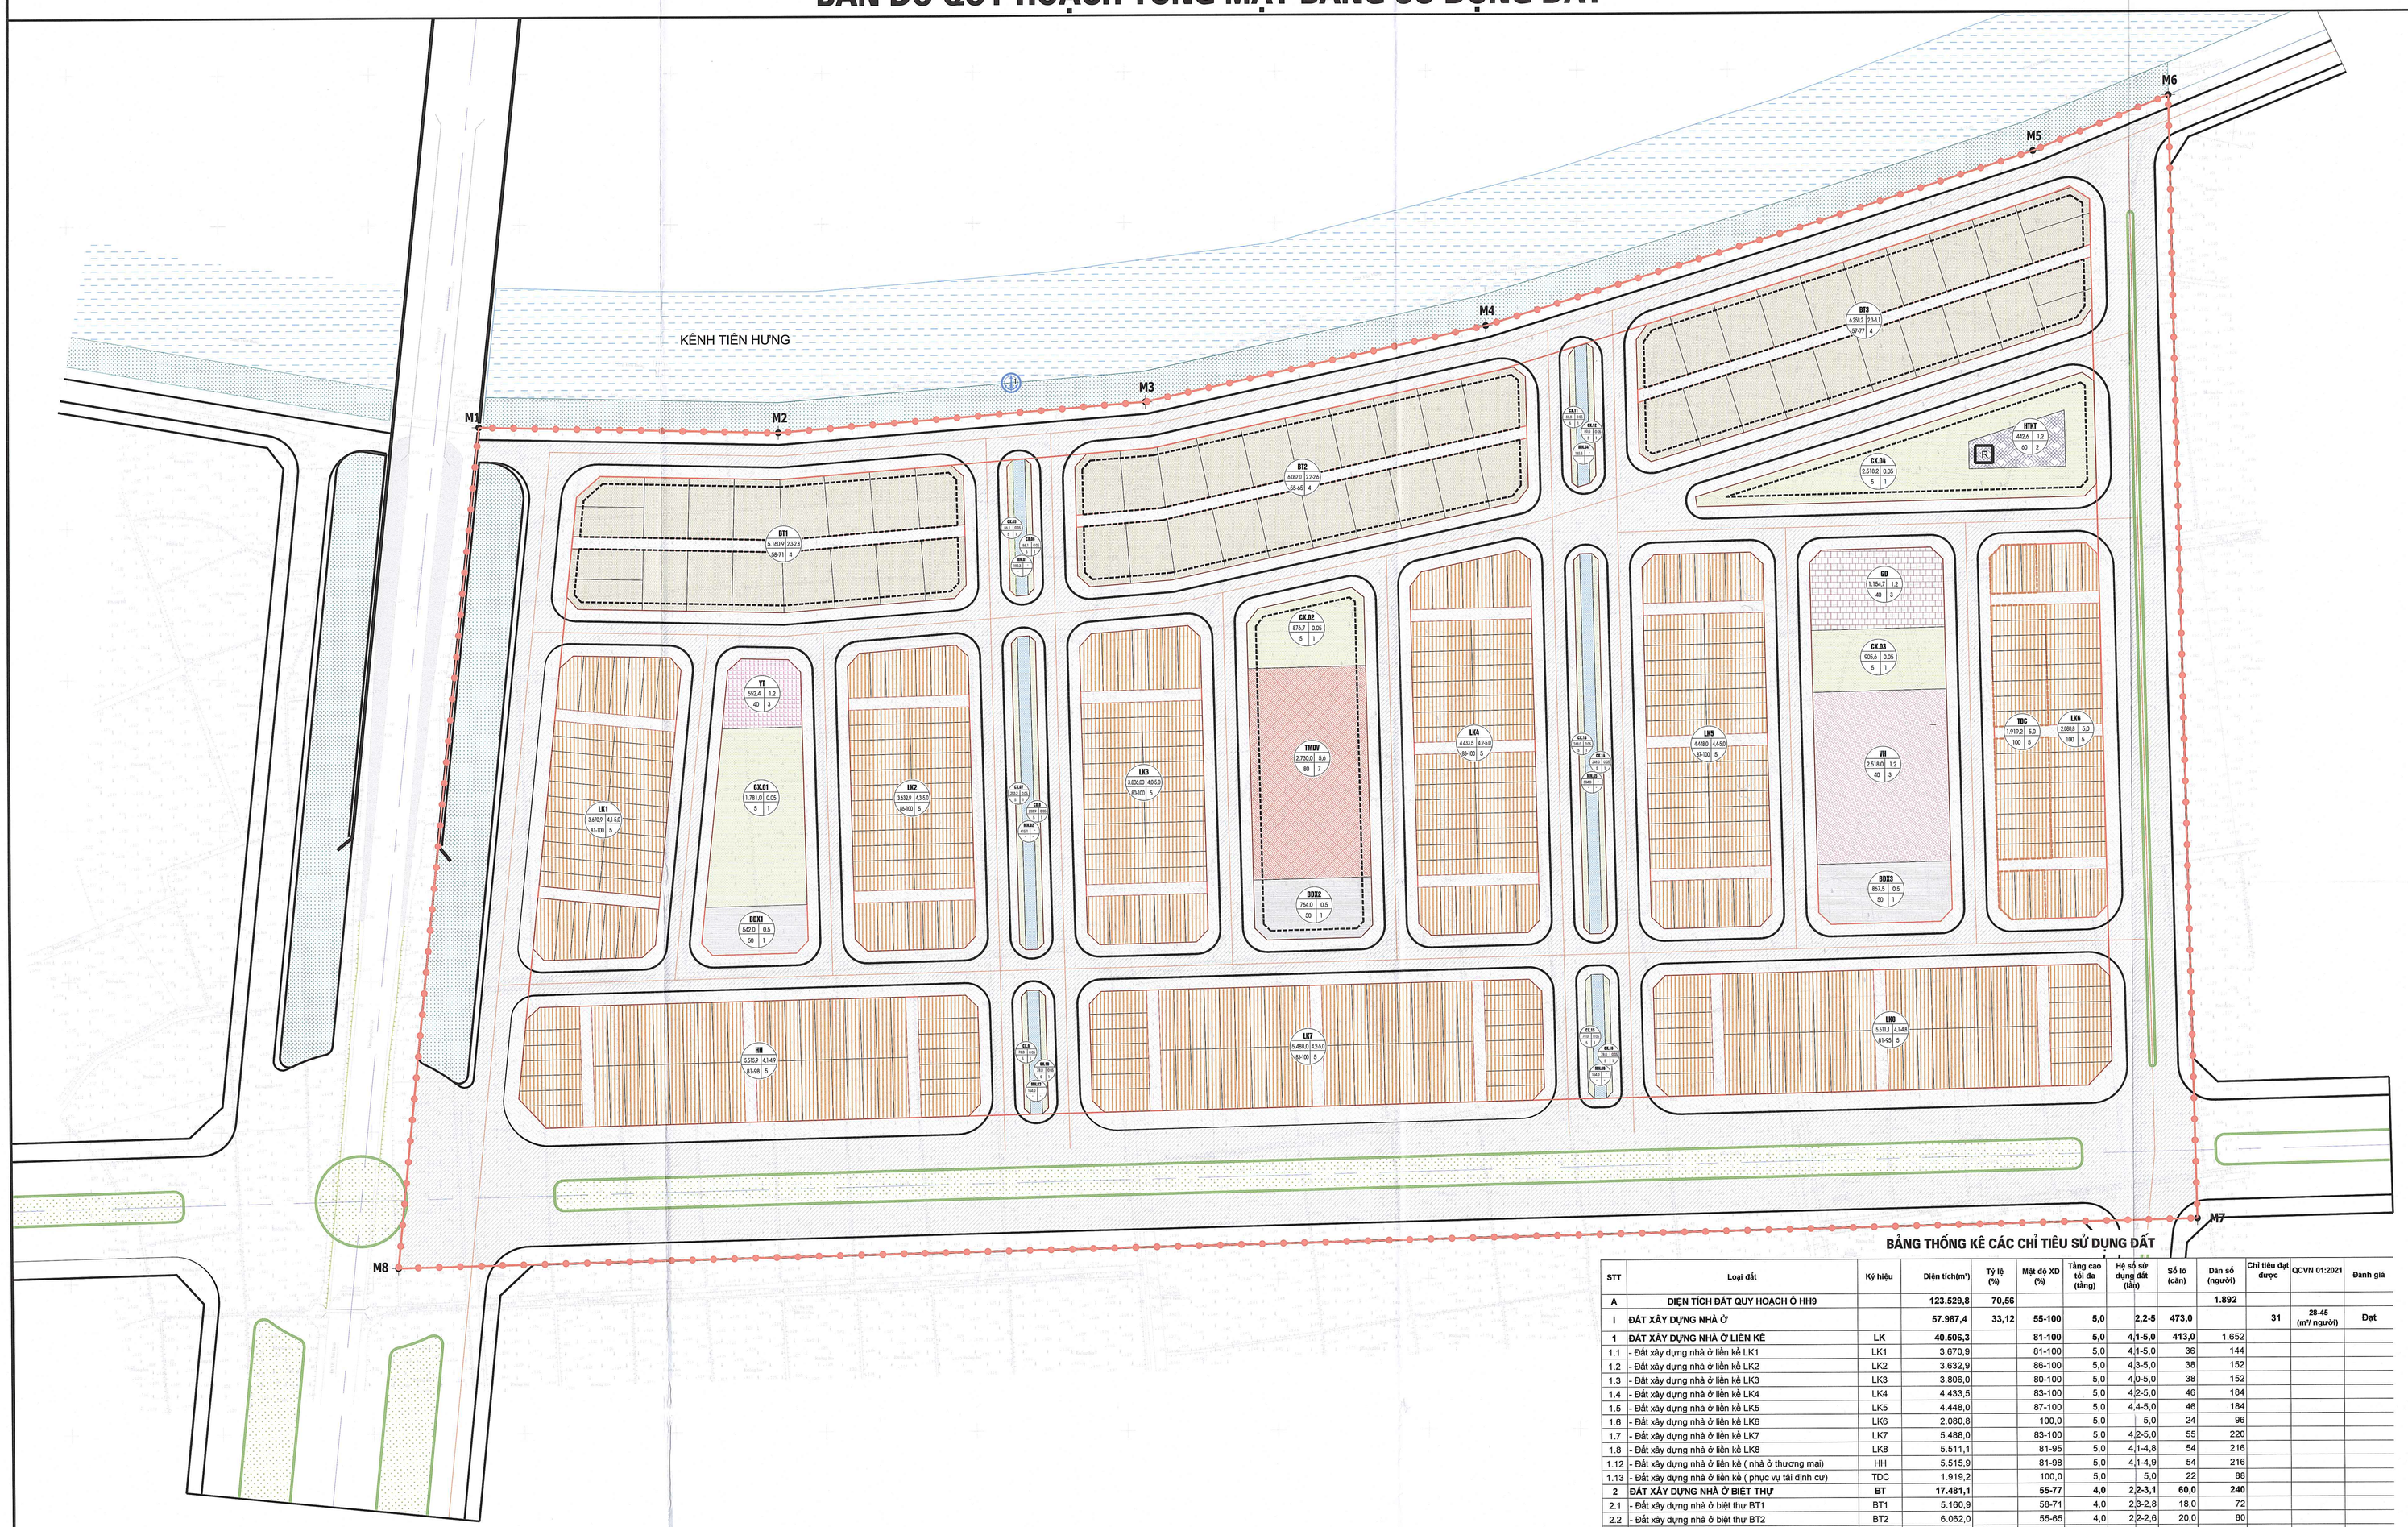
BẢN ĐỒ QUY HOẠCH TỔNG MẶT BẰNG SỬ DỤNG ĐẤT