QUY HOẠCH CHI TIẾT TỶ LỆ 1/500 KHU DÂN CƯ ĐÔNG CÁC, XÃ ĐÔNG HƯNG, TỈNH HƯNG YÊN

BẢN ĐỒ QUY HOẠCH CHIA LÔ

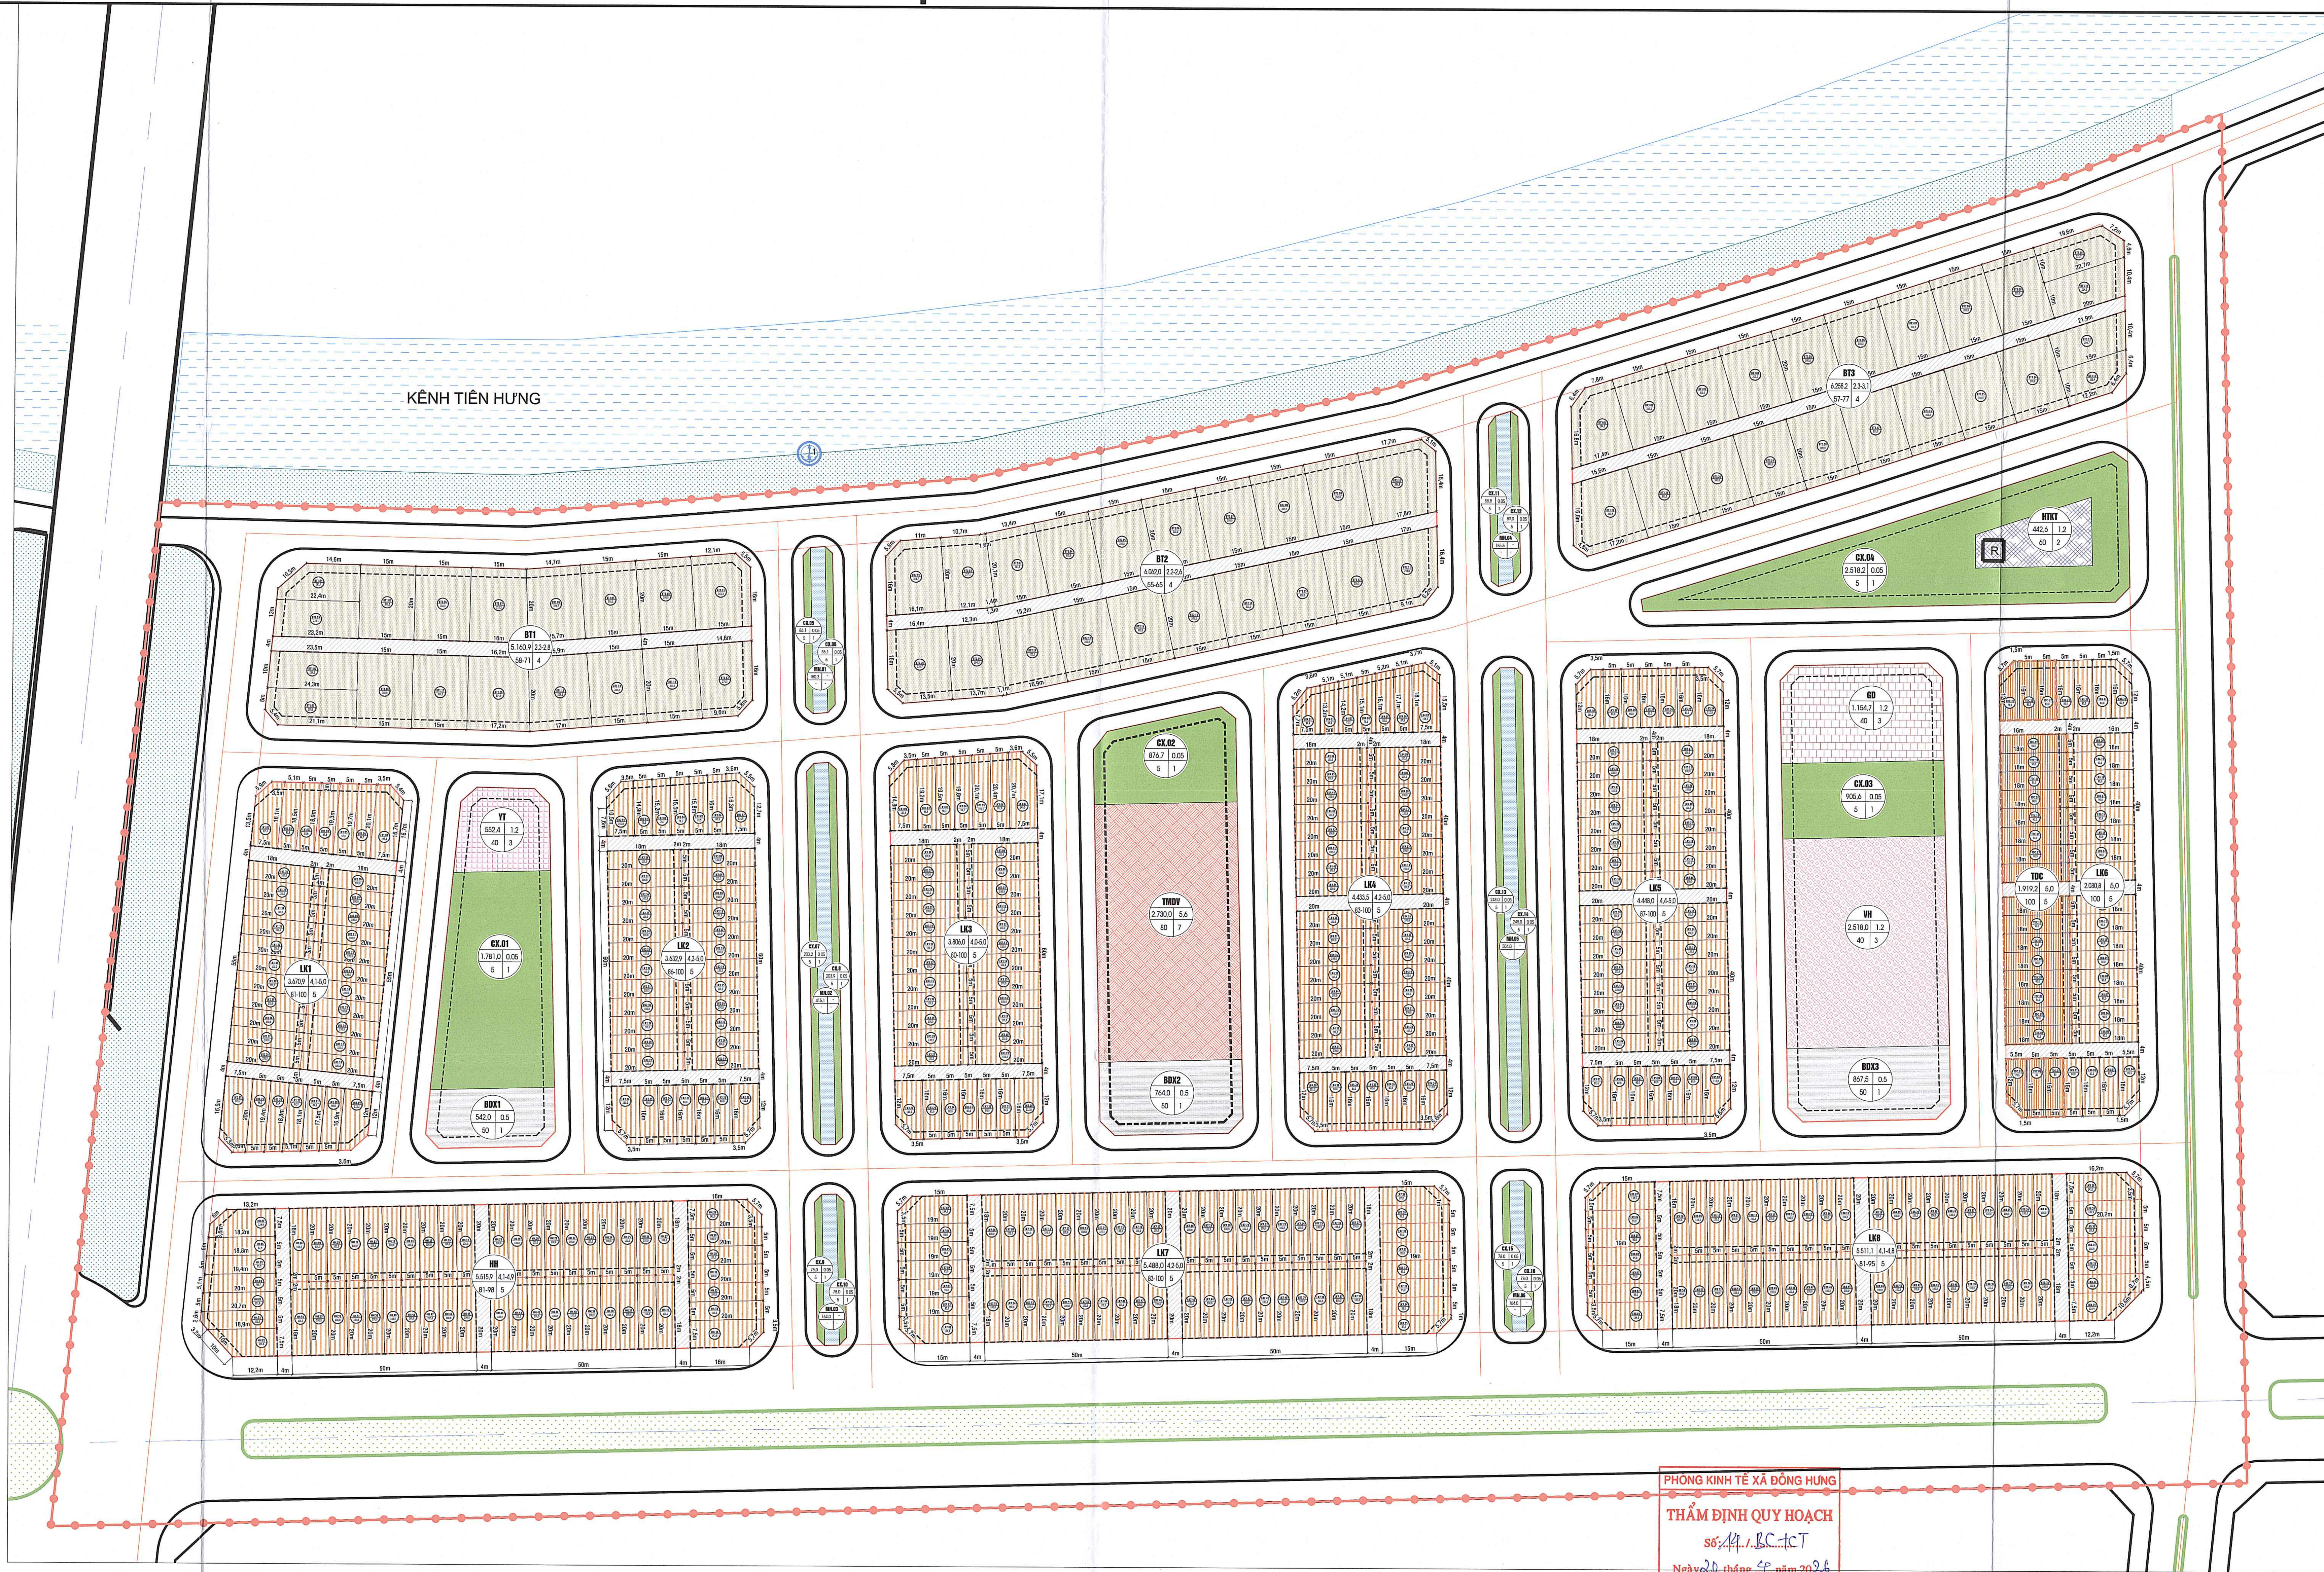

KÍ HIỆU:

- ĐẤT VĂN HÓA
- ĐẤT Y TẾ
- ĐẤT TRƯỜNG MẦM NON
- LK — ĐẤT NHÀ Ở LIỀN KỀ
- TĐC — ĐẤT NHÀ Ở LIỀN KỀ (PHỤC VỤ TÁI ĐỊNH CƯ)
- HH — ĐẤT NHÀ Ở LIỀN KỀ (NHÀ Ở THƯƠNG MẠI)
- BT — ĐẤT NHÀ Ở BIỆT THỰ
- ĐẤT CÂY XANH SỬ DỤNG CÔNG CỘNG
- ĐẤT HẠ TẦNG KỸ THUẬT
- MẶT NƯỚC, KÊNH
- ĐẤT CÂY XANH CÁCH LY
- RANH GIỚI QUY HOẠCH
- CHỈ GIỚI XÂY DỰNG
- R — ĐIỂM TRUNG CHUYỂN CHẤT THẢI RẮN
- BẾN THỦY NỘI ĐỊA

TÊN VÀ CHỨC NĂNG Ô ĐẤT: 1 — HỆ SỐ SỬ DỤNG ĐẤT (LẦN); 2 — TẦNG CAO (TẦNG); 3 — DIỆN TÍCH (M²); 4 — MẬT ĐỘ XÂY DỰNG (%)

X — TÊN LÔ ĐẤT; Y — DIỆN TÍCH (M²)

BẢNG THỐNG KÊ CHIA LÔ

STT	TÊN LÔ	DIỆN TÍCH (M2)	MĐXD TỐI ĐA (%)	TẦNG CAO (TẦNG)	HỆ SỐ SDĐ (LẦN)	DIỆN TÍCH XD (M2)	DIỆN TÍCH SÀN (M2)
I	**LK1**	**3670,9**			**4,5**	**3318,7**	**16593,3**
1	LK1.01	125,7	84,9	5	4,2	106,7	533,3
2	LK1.02	91,6	98,4	5	4,9	90,1	450,7
3	LK1.03	93,6	96,4	5	4,8	90,2	451,2
4	LK1.04	95,6	94,4	5	4,7	90,2	451,2
5	LK1.05	97,6	92,4	5	4,6	90,2	450,9
6	LK1.06	99,5	90,5	5	4,5	90,0	450,2
7	LK1.07	145,1	81,0	5	4,0	117,5	587,5
8	LK1.08	100,0	90,0	5	4,5	90,0	450,0
9	LK1.09	100,0	90,0	5	4,5	90,0	450,0
10	LK1.10	100,0	90,0	5	4,5	90,0	450,0
11	LK1.11	100,0	90,0	5	4,5	90,0	450,0
12	LK1.12	100,0	90,0	5	4,5	90,0	450,0
13	LK1.13	100,0	90,0	5	4,5	90,0	450,0
14	LK1.14	100,0	90,0	5	4,5	90,0	450,0
15	LK1.15	100,0	90,0	5	4,5	90,0	450,0
16	LK1.16	100,0	90,0	5	4,5	90,0	450,0
17	LK1.17	100,0	90,0	5	4,5	90,0	450,0
18	LK1.18	100,0	90,0	5	4,5	90,0	450,0
19	LK1.19	115,2	87,0	5	4,3	100,2	500,9
20	LK1.20	86,0	100,0	5	5,0	86,0	430,0
21	LK1.21	89,1	100,0	5	5,0	89,1	445,5
22	LK1.22	92,3	97,7	5	4,9	90,2	450,9
23	LK1.23	95,4	94,6	5	4,7	90,2	451,2
24	LK1.24	98,5	91,5	5	4,6	90,1	450,6
25	LK1.25	145,7	80,9	5	4,0	117,8	589,1
26	LK1.26	100,0	90,0	5	4,5	90,0	450,0
27	LK1.27	100,0	90,0	5	4,5	90,0	450,0
28	LK1.28	100,0	90,0	5	4,5	90,0	450,0
29	LK1.29	100,0	90,0	5	4,5	90,0	450,0
30	LK1.30	100,0	90,0	5	4,5	90,0	450,0
31	LK1.31	100,0	90,0	5	4,5	90,0	450,0
32	LK1.32	100,0	90,0	5	4,5	90,0	450,0
33	LK1.33	100,0	90,0	5	4,5	90,0	450,0
34	LK1.34	100,0	90,0	5	4,5	90,0	450,0
35	LK1.35	100,0	90,0	5	4,5	90,0	450,0
36	LK1.36	100,0	90,0	5	4,5	90,0	450,0
II	**LK2**	**3632,9**			**4,6**	**3339,0**	**16695,2**
37	LK2.01	101,6	89,7	5	4,5	91,1	455,6
38	LK2.02	75,3	100,0	5	5,0	75,3	376,5
39	LK2.03	76,7	100,0	5	5,0	76,7	383,5
40	LK2.04	78,1	100,0	5	5,0	78,1	390,5
41	LK2.05	79,5	100,0	5	5,0	79,5	397,5
42	LK2.06	80,9	100,0	5	5,0	80,9	404,5
43	LK2.07	116,8	86,6	5	4,3	101,2	506,0
44	LK2.08	100,0	90,0	5	4,5	90,0	450,0
45	LK2.09	100,0	90,0	5	4,5	90,0	450,0
46	LK2.10	100,0	90,0	5	4,5	90,0	450,0
47	LK2.11	100,0	90,0	5	4,5	90,0	450,0
48	LK2.12	100,0	90,0	5	4,5	90,0	450,0
49	LK2.13	100,0	90,0	5	4,5	90,0	450,0
50	LK2.14	100,0	90,0	5	4,5	90,0	450,0
51	LK2.15	100,0	90,0	5	4,5	90,0	450,0
52	LK2.16	100,0	90,0	5	4,5	90,0	450,0
53	LK2.17	100,0	90,0	5	4,5	90,0	450,0
54	LK2.18	100,0	90,0	5	4,5	90,0	450,0
55	LK2.19	100,0	90,0	5	4,5	90,0	450,0
56	LK2.20	112,8	87,4	5	4,4	98,6	493,2
57	LK2.21	80,0	100,0	5	5,0	80,0	400,0
58	LK2.22	80,0	100,0	5	5,0	80,0	400,0
59	LK2.23	80,0	100,0	5	5,0	80,0	400,0
60	LK2.24	80,0	100,0	5	5,0	80,0	400,0
61	LK2.25	80,0	100,0	5	5,0	80,0	400,0
62	LK2.26	111,2	87,8	5	4,4	97,6	487,9
63	LK2.27	100,0	90,0	5	4,5	90,0	450,0
64	LK2.28	100,0	90,0	5	4,5	90,0	450,0
65	LK2.29	100,0	90,0	5	4,5	90,0	450,0
66	LK2.30	100,0	90,0	5	4,5	90,0	450,0
67	LK2.31	100,0	90,0	5	4,5	90,0	450,0
68	LK2.32	100,0	90,0	5	4,5	90,0	450,0
69	LK2.33	100,0	90,0	5	4,5	90,0	450,0
70	LK2.34	100,0	90,0	5	4,5	90,0	450,0
71	LK2.35	100,0	90,0	5	4,5	90,0	450,0
72	LK2.36	100,0	90,0	5	4,5	90,0	450,0
73	LK2.37	100,0	90,0	5	4,5	90,0	450,0
74	LK2.38	100,0	90,0	5	4,5	90,0	450,0
III	**LK3**	**3806,0**			**4,5**	**3440,4**	**17201,8**
75	LK3.01	133,9	83,2	5	4,2	111,4	557,2
76	LK3.02	96,9	93,1	5	4,7	90,2	451,1
77	LK3.03	98,3	91,7	5	4,6	90,1	450,7
78	LK3.04	99,7	90,3	5	4,5	90,0	450,1
79	LK3.05	101,1	89,8	5	4,5	90,8	453,8
80	LK3.06	102,6	89,5	5	4,5	91,8	459,0
81	LK3.07	149,5	80,1	5	4,0	119,7	598,7
82	LK3.08	100,0	90,0	5	4,5	90,0	450,0
83	LK3.09	100,0	90,0	5	4,5	90,0	450,0
84	LK3.10	100,0	90,0	5	4,5	90,0	450,0
85	LK3.11	100,0	90,0	5	4,5	90,0	450,0
86	LK3.12	100,0	90,0	5	4,5	90,0	450,0
87	LK3.13	100,0	90,0	5	4,5	90,0	450,0
88	LK3.14	100,0	90,0	5	4,5	90,0	450,0
89	LK3.15	100,0	90,0	5	4,5	90,0	450,0
90	LK3.16	100,0	90,0	5	4,5	90,0	450,0
91	LK3.17	100,0	90,0	5	4,5	90,0	450,0
92	LK3.18	100,0	90,0	5	4,5	90,0	450,0
93	LK3.19	100,0	90,0	5	4,5	90,0	450,0
94	LK3.20	112,8	87,4	5	4,4	98,6	493,2
95	LK3.21	80,0	100,0	5	5,0	80,0	400,0
96	LK3.22	80,0	100,0	5	5,0	80,0	400,0
97	LK3.23	80,0	100,0	5	5,0	80,0	400,0
98	LK3.24	80,0	100,0	5	5,0	80,0	400,0
99	LK3.25	80,0	100,0	5	5,0	80,0	400,0
100	LK3.26	111,2	87,8	5	4,4	97,6	487,9
101	LK3.27	100,0	90,0	5	4,5	90,0	450,0
102	LK3.28	100,0	90,0	5	4,5	90,0	450,0
103	LK3.29	100,0	90,0	5	4,5	90,0	450,0
104	LK3.30	100,0	90,0	5	4,5	90,0	450,0
105	LK3.31	100,0	90,0	5	4,5	90,0	450,0
106	LK3.32	100,0	90,0	5	4,5	90,0	450,0
107	LK3.33	100,0	90,0	5	4,5	90,0	450,0
108	LK3.34	100,0	90,0	5	4,5	90,0	450,0
109	LK3.35	100,0	90,0	5	4,5	90,0	450,0
110	LK3.36	100,0	90,0	5	4,5	90,0	450,0
111	LK3.37	100,0	90,0	5	4,5	90,0	450,0
112	LK3.38	100,0	90,0	5	4,5	90,0	450,0
IV	**LK4**	**4433,5**			**4,6**	**4063,2**	**20315,8**
113	LK4.01	84,9	100,0	5	5,0	84,9	424,5
114	LK4.02	68,3	100,0	5	5,0	68,3	341,5
115	LK4.03	73,2	100,0	5	5,0	73,2	366,0
116	LK4.04	78,1	100,0	5	5,0	78,1	390,5
117	LK4.05	83,0	100,0	5	5,0	83,0	415,0
118	LK4.06	87,9	100,0	5	5,0	87,9	439,5
119	LK4.07	134,1	83,2	5	4,2	111,5	557,7
120	LK4.08	100,0	90,0	5	4,5	90,0	450,0
121	LK4.09	100,0	90,0	5	4,5	90,0	450,0
122	LK4.10	100,0	90,0	5	4,5	90,0	450,0
123	LK4.11	100,0	90,0	5	4,5	90,0	450,0
124	LK4.12	100,0	90,0	5	4,5	90,0	450,0
125	LK4.13	100,0	90,0	5	4,5	90,0	450,0
126	LK4.14	100,0	90,0	5	4,5	90,0	450,0
127	LK4.15	100,0	90,0	5	4,5	90,0	450,0
128	LK4.16	100,0	90,0	5	4,5	90,0	450,0
129	LK4.17	100,0	90,0	5	4,5	90,0	450,0
130	LK4.18	100,0	90,0	5	4,5	90,0	450,0
131	LK4.19	100,0	90,0	5	4,5	90,0	450,0
132	LK4.20	100,0	90,0	5	4,5	90,0	450,0
133	LK4.21	100,0	90,0	5	4,5	90,0	450,0
134	LK4.22	100,0	90,0	5	4,5	90,0	450,0
135	LK4.23	100,0	90,0	5	4,5	90,0	450,0
136	LK4.24	112,8	87,4	5	4,4	98,6	493,2
137	LK4.25	80,0	100,0	5	5,0	80,0	400,0
138	LK4.26	80,0	100,0	5	5,0	80,0	400,0
139	LK4.27	80,0	100,0	5	5,0	80,0	400,0
140	LK4.28	80,0	100,0	5	5,0	80,0	400,0
141	LK4.29	80,0	100,0	5	5,0	80,0	400,0
142	LK4.30	111,2	87,8	5	4,4	97,6	487,9
143	LK4.31	100,0	90,0	5	4,5	90,0	450,0
144	LK4.32	100,0	90,0	5	4,5	90,0	450,0
145	LK4.33	100,0	90,0	5	4,5	90,0	450,0
146	LK4.34	100,0	90,0	5	4,5	90,0	450,0
147	LK4.35	100,0	90,0	5	4,5	90,0	450,0
148	LK4.36	100,0	90,0	5	4,5	90,0	450,0
149	LK4.37	100,0	90,0	5	4,5	90,0	450,0
150	LK4.38	100,0	90,0	5	4,5	90,0	450,0
151	LK4.39	100,0	90,0	5	4,5	90,0	450,0
152	LK4.40	100,0	90,0	5	4,5	90,0	450,0
153	LK4.41	100,0	90,0	5	4,5	90,0	450,0
154	LK4.42	100,0	90,0	5	4,5	90,0	450,0
155	LK4.43	100,0	90,0	5	4,5	90,0	450,0
156	LK4.44	100,0	90,0	5	4,5	90,0	450,0
157	LK4.45	100,0	90,0	5	4,5	90,0	450,0
158	LK4.46	100,0	90,0	5	4,5	90,0	450,0
V	**LK5**	**4448,0**			**4,6**	**4072,4**	**20362,2**
159	LK5.01	111,2	87,8	5	4,4	97,6	487,9
160	LK5.02	80,0	100,0	5	5,0	80,0	400,0
161	LK5.03	80,0	100,0	5	5,0	80,0	400,0
162	LK5.04	80,0	100,0	5	5,0	80,0	400,0
163	LK5.05	80,0	100,0	5	5,0	80,0	400,0
164	LK5.06	80,0	100,0	5	5,0	80,0	400,0
165	LK5.07	112,8	87,4	5	4,4	98,6	493,2
166	LK5.08	100,0	90,0	5	4,5	90,0	450,0
167	LK5.09	100,0	90,0	5	4,5	90,0	450,0
168	LK5.10	100,0	90,0	5	4,5	90,0	450,0
169	LK5.11	100,0	90,0	5	4,5	90,0	450,0
170	LK5.12	100,0	90,0	5	4,5	90,0	450,0
171	LK5.13	100,0	90,0	5	4,5	90,0	450,0
172	LK5.14	100,0	90,0	5	4,5	90,0	450,0
173	LK5.15	100,0	90,0	5	4,5	90,0	450,0
174	LK5.16	100,0	90,0	5	4,5	90,0	450,0
175	LK5.17	100,0	90,0	5	4,5	90,0	450,0
176	LK5.18	100,0	90,0	5	4,5	90,0	450,0
177	LK5.19	100,0	90,0	5	4,5	90,0	450,0
178	LK5.20	100,0	90,0	5	4,5	90,0	450,0
179	LK5.21	100,0	90,0	5	4,5	90,0	450,0
180	LK5.22	100,0	90,0	5	4,5	90,0	450,0
181	LK5.23	100,0	90,0	5	4,5	90,0	450,0
182	LK5.24	112,8	87,4	5	4,4	98,6	493,2
183	LK5.25	80,0	100,0	5	5,0	80,0	400,0
184	LK5.26	80,0	100,0	5	5,0	80,0	400,0
185	LK5.27	80,0	100,0	5	5,0	80,0	400,0
186	LK5.28	80,0	100,0	5	5,0	80,0	400,0
187	LK5.29	80,0	100,0	5	5,0	80,0	400,0
188	LK5.30	111,2	87,8	5	4,4	97,6	487,9
189	LK5.31	100,0	90,0	5	4,5	90,0	450,0
190	LK5.32	100,0	90,0	5	4,5	90,0	450,0
191	LK5.33	100,0	90,0	5	4,5	90,0	450,0
192	LK5.34	100,0	90,0	5	4,5	90,0	450,0
193	LK5.35	100,0	90,0	5	4,5	90,0	450,0
194	LK5.36	100,0	90,0	5	4,5	90,0	450,0
195	LK5.37	100,0	90,0	5	4,5	90,0	450,0
196	LK5.38	100,0	90,0	5	4,5	90,0	450,0
197	LK5.39	100,0	90,0	5	4,5	90,0	450,0
198	LK5.40	100,0	90,0	5	4,5	90,0	450,0
199	LK5.41	100,0	90,0	5	4,5	90,0	450,0
200	LK5.42	100,0	90,0	5	4,5	90,0	450,0
201	LK5.43	100,0	90,0	5	4,5	90,0	450,0
202	LK5.44	100,0	90,0	5	4,5	90,0	450,0
203	LK5.45	100,0	90,0	5	4,5	90,0	450,0
204	LK5.46	100,0	90,0	5	4,5	90,0	450,0
VI	**LK6**	**2080,8**			**5,0**	**2080,8**	**10404,0**
205	LK6.01	80,0	100,0	5	5,0	80,0	400,0
206	LK6.02	80,0	100,0	5	5,0	80,0	400,0
207	LK6.03	80,0	100,0	5	5,0	80,0	400,0
208	LK6.04	80,4	100,0	5	5,0	80,4	402,0
209	LK6.05	90,0	100,0	5	5,0	90,0	450,0
210	LK6.06	90,0	100,0	5	5,0	90,0	450,0
211	LK6.07	90,0	100,0	5	5,0	90,0	450,0
212	LK6.08	90,0	100,0	5	5,0	90,0	450,0
213	LK6.09	90,0	100,0	5	5,0	90,0	450,0
214	LK6.10	90,0	100,0	5	5,0	90,0	450,0
215	LK6.11	90,0	100,0	5	5,0	90,0	450,0
216	LK6.12	90,0	100,0	5	5,0	90,0	450,0
217	LK6.13	90,0	100,0	5	5,0	90,0	450,0
218	LK6.14	90,0	100,0	5	5,0	90,0	450,0
219	LK6.15	90,0	100,0	5	5,0	90,0	450,0
220	LK6.16	90,0	100,0	5	5,0	90,0	450,0
221	LK6.17	90,0	100,0	5	5,0	90,0	450,0
222	LK6.18	90,0	100,0	5	5,0	90,0	450,0
223	LK6.19	90,0	100,0	5	5,0	90,0	450,0
224	LK6.20	80,4	100,0	5	5,0	80,4	402,0
225	LK6.21	80,0	100,0	5	5,0	80,0	400,0
226	LK6.22	80,0	100,0	5	5,0	80,0	400,0
227	LK6.23	80,0	100,0	5	5,0	80,0	400,0
228	LK6.24	80,0	100,0	5	5,0	80,0	400,0
VII	**LK7**	**5488,0**			**4,5**	**4990,3**	**24951,4**
229	LK7.01	134,5	83,1	5	4,2	111,8	558,8
230	LK7.02	95,0	95,0	5	4,8	90,3	451,3
231	LK7.03	95,0	95,0	5	4,8	90,3	451,3
232	LK7.04	95,0	95,0	5	4,8	90,3	451,3
233	LK7.05	95,0	95,0	5	4,8	90,3	451,3
234	LK7.06	95,0	95,0	5	4,8	90,3	451,3
235	LK7.07	134,5	83,1	5	4,2	111,8	558,8
236	LK7.08	100,0	90,0	5	4,5	90,0	450,0
237	LK7.09	100,0	90,0	5	4,5	90,0	450,0
238	LK7.10	100,0	90,0	5	4,5	90,0	450,0
239	LK7.11	100,0	90,0	5	4,5	90,0	450,0
240	LK7.12	100,0	90,0	5	4,5	90,0	450,0
241	LK7.13	100,0	90,0	5	4,5	90,0	450,0
242	LK7.14	100,0	90,0	5	4,5	90,0	450,0
243	LK7.15	100,0	90,0	5	4,5	90,0	450,0
244	LK7.16	100,0	90,0	5	4,5	90,0	450,0
245	LK7.17	100,0	90,0	5	4,5	90,0	450,0
246	LK7.18	100,0	90,0	5	4,5	90,0	450,0
247	LK7.19	100,0	90,0	5	4,5	90,0	450,0
248	LK7.20	100,0	90,0	5	4,5	90,0	450,0
249	LK7.21	100,0	90,0	5	4,5	90,0	450,0
250	LK7.22	100,0	90,0	5	4,5	90,0	450,0
251	LK7.23	100,0	90,0	5	4,5	90,0	450,0
252	LK7.24	100,0	90,0	5	4,5	90,0	450,0
253	LK7.25	100,0	90,0	5	4,5	90,0	450,0
254	LK7.26	100,0	90,0	5	4,5	90,0	450,0
255	LK7.27	100,0	90,0	5	4,5	90,0	450,0
256	LK7.28	87,0	100,0	5	5,0	87,0	435,0
257	LK7.29	95,0	95,0	5	4,8	90,3	451,3
258	LK7.30	95,0	95,0	5	4,8	90,3	451,3
259	LK7.31	95,0	95,0	5	4,8	90,3	451,3
260	LK7.32	95,0	95,0	5	4,8	90,3	451,3
261	LK7.33	95,0	95,0	5	4,8	90,3	451,3
262	LK7.34	95,0	95,0	5	4,8	90,3	451,3
263	LK7.35	87,0	100,0	5	5,0	87,0	435,0
264	LK7.36	100,0	90,0	5	4,5	90,0	450,0
265	LK7.37	100,0	90,0	5	4,5	90,0	450,0
266	LK7.38	100,0	90,0	5	4,5	90,0	450,0
267	LK7.39	100,0	90,0	5	4,5	90,0	450,0
268	LK7.40	100,0	90,0	5	4,5	90,0	450,0
269	LK7.41	100,0	90,0	5	4,5	90,0	450,0
270	LK7.42	100,0	90,0	5	4,5	90,0	450,0
271	LK7.43	100,0	90,0	5	4,5	90,0	450,0
272	LK7.44	100,0	90,0	5	4,5	90,0	450,0
273	LK7.45	100,0	90,0	5	4,5	90,0	450,0
274	LK7.46	100,0	90,0	5	4,5	90,0	450,0
275	LK7.47	100,0	90,0	5	4,5	90,0	450,0
276	LK7.48	100,0	90,0	5	4,5	90,0	450,0
277	LK7.49	100,0	90,0	5	4,5	90,0	450,0
278	LK7.50	100,0	90,0	5	4,5	90,0	450,0
279	LK7.51	100,0	90,0	5	4,5	90,0	450,0
280	LK7.52	100,0	90,0	5	4,5	90,0	450,0
281	LK7.53	100,0	90,0	5	4,5	90,0	450,0
282	LK7.54	100,0	90,0	5	4,5	90,0	450,0
283	LK7.55	100,0	90,0	5	4,5	90,0	450,0
VIII	**LK8**	**5511,1**			**4,5**	**4947,2**	**24736,2**
284	LK8.01	134,5	83,1	5	4,2	111,8	558,8
285	LK8.02	95,0	95,0	5	4,8	90,3	451,3
286	LK8.03	95,0	95,0	5	4,8	90,3	451,3
287	LK8.04	95,0	95,0	5	4,8	90,3	451,3
288	LK8.05	95,0	95,0	5	4,8	90,3	451,3
289	LK8.06	95,0	95,0	5	4,8	90,3	451,3
290	LK8.07	134,5	83,1	5	4,2	111,8	558,8
291	LK8.08	100,0	90,0	5	4,5	90,0	450,0
292	LK8.09	100,0	90,0	5	4,5	90,0	450,0
293	LK8.10	100,0	90,0	5	4,5	90,0	450,0
294	LK8.11	100,0	90,0	5	4,5	90,0	450,0
295	LK8.12	100,0	90,0	5	4,5	90,0	450,0
296	LK8.13	100,0	90,0	5	4,5	90,0	450,0
297	LK8.14	100,0	90,0	5	4,5	90,0	450,0
298	LK8.15	100,0	90,0	5	4,5	90,0	450,0
299	LK8.16	100,0	90,0	5	4,5	90,0	450,0
300	LK8.17	100,0	90,0	5	4,5	90,0	450,0
301	LK8.18	100,0	90,0	5	4,5	90,0	450,0
302	LK8.19	100,0	90,0	5	4,5	90,0	450,0
303	LK8.20	100,0	90,0	5	4,5	90,0	450,0
304	LK8.21	100,0	90,0	5	4,5	90,0	450,0
305	LK8.22	100,0	90,0	5	4,5	90,0	450,0
306	LK8.23	100,0	90,0	5	4,5	90,0	450,0
307	LK8.24	100,0	90,0	5	4,5	90,0	450,0
308	LK8.25	100,0	90,0	5	4,5	90,0	450,0
309	LK8.26	100,0	90,0	5	4,5	90,0	450,0
310	LK8.27	100,0	90,0	5	4,5	90,0	450,0
311	LK8.28	143,3	81,3	5	4,1	116,6	582,8
312	LK8.29	100,9	89,8	5	4,5	90,6	453,1
313	LK8.30	100,9	89,8	5	4,5	90,6	453,1
314	LK8.31	100,9	89,8	5	4,5	90,6	453,1
315	LK8.32	100,9	89,8	5	4,5	90,6	453,1
316	LK8.33	100,8	89,8	5	4,5	90,6	452,8
317	LK8.34	119,4	86,1	5	4,3	102,8	514,1
318	LK8.35	100,0	90,0	5	4,5	90,0	450,0
319	LK8.36	100,0	90,0	5	4,5	90,0	450,0
320	LK8.37	100,0	90,0	5	4,5	90,0	450,0
321	LK8.38	100,0	90,0	5	4,5	90,0	450,0
322	LK8.39	100,0	90,0	5	4,5	90,0	450,0
323	LK8.40	100,0	90,0	5	4,5	90,0	450,0
324	LK8.41	100,0	90,0	5	4,5	90,0	450,0
325	LK8.42	100,0	90,0	5	4,5	90,0	450,0
326	LK8.43	100,0	90,0	5	4,5	90,0	450,0
327	LK8.44	100,0	90,0	5	4,5	90,0	450,0
328	LK8.45	100,0	90,0	5	4,5	90,0	450,0
329	LK8.46	100,0	90,0	5	4,5	90,0	450,0
330	LK8.47	100,0	90,0	5	4,5	90,0	450,0
331	LK8.48	100,0	90,0	5	4,5	90,0	450,0
332	LK8.49	100,0	90,0	5	4,5	90,0	450,0
333	LK8.50	100,0	90,0	5	4,5	90,0	450,0
334	LK8.51	100,0	90,0	5	4,5	90,0	450,0
335	LK8.52	100,0	90,0	5	4,5	90,0	450,0
336	LK8.53	100,0	90,0	5	4,5	90,0	450,0
337	LK8.54	100,0	90,0	5	4,5	90,0	450,0
IX	**TDC**	**1919,2**			**5,0**	**1919,2**	**9596,0**
338	TDC.01	79,6	100,0	5	5,0	79,6	398,0
339	TDC.02	80,0	100,0	5	5,0	80,0	400,0
340	TDC.03	80,0	100,0	5	5,0	80,0	400,0
341	TDC.04	90,0	100,0	5	5,0	90,0	450,0
342	TDC.05	90,0	100,0	5	5,0	90,0	450,0
343	TDC.06	90,0	100,0	5	5,0	90,0	450,0
344	TDC.07	90,0	100,0	5	5,0	90,0	450,0
345	TDC.08	90,0	100,0	5	5,0	90,0	450,0
346	TDC.09	90,0	100,0	5	5,0	90,0	450,0
347	TDC.10	90,0	100,0	5	5,0	90,0	450,0
348	TDC.11	90,0	100,0	5	5,0	90,0	450,0
349	TDC.12	90,0	100,0	5	5,0	90,0	450,0
350	TDC.13	90,0	100,0	5	5,0	90,0	450,0
351	TDC.14	90,0	100,0	5	5,0	90,0	450,0
352	TDC.15	90,0	100,0	5	5,0	90,0	450,0
353	TDC.16	90,0	100,0	5	5,0	90,0	450,0
354	TDC.17	90,0	100,0	5	5,0	90,0	450,0
355	TDC.18	90,0	100,0	5	5,0	90,0	450,0
356	TDC.19	90,0	100,0	5	5,0	90,0	450,0
357	TDC.20	79,6	100,0	5	5,0	79,6	398,0
358	TDC.21	80,0	100,0	5	5,0	80,0	400,0
359	TDC.22	80,0	100,0	5	5,0	80,0	400,0
X	**HH**	**5515,9**			**4,5**	**4942,2**	**24711,0**
360	HH.01	116,6	86,7	5	4,3	101,1	505,3
361	HH.02	102,0	89,6	5	4,5	91,4	457,0
362	HH.03	101,8	89,6	5	4,5	91,3	456,3
363	HH.04	98,7	91,3	5	4,6	90,1	450,6
364	HH.05	95,5	94,5	5	4,7	90,2	451,2
365	HH.06	92,4	97,6	5	4,9	90,2	450,9
366	HH.07	124,9	85,0	5	4,3	106,2	530,9
367	HH.08	100,0	90,0	5	4,5	90,0	450,0
368	HH.09	100,0	90,0	5	4,5	90,0	450,0
369	HH.10	100,0	90,0	5	4,5	90,0	450,0
370	HH.11	100,0	90,0	5	4,5	90,0	450,0
371	HH.12	100,0	90,0	5	4,5	90,0	450,0
372	HH.13	100,0	90,0	5	4,5	90,0	450,0
373	HH.14	100,0	90,0	5	4,5	90,0	450,0
374	HH.15	100,0	90,0	5	4,5	90,0	450,0
375	HH.16	100,0	90,0	5	4,5	90,0	450,0
376	HH.17	100,0	90,0	5	4,5	90,0	450,0
377	HH.18	100,0	90,0	5	4,5	90,0	450,0
378	HH.19	100,0	90,0	5	4,5	90,0	450,0
379	HH.20	100,0	90,0	5	4,5	90,0	450,0
380	HH.21	100,0	90,0	5	4,5	90,0	450,0
381	HH.22	100,0	90,0	5	4,5	90,0	450,0
382	HH.23	100,0	90,0	5	4,5	90,0	450,0
383	HH.24	100,0	90,0	5	4,5	90,0	450,0
384	HH.25	100,0	90,0	5	4,5	90,0	450,0
385	HH.26	100,0	90,0	5	4,5	90,0	450,0
386	HH.27	100,0	90,0	5	4,5	90,0	450,0
387	HH.28	142,0	81,6	5	4,1	115,9	579,4
388	HH.29	100,0	90,0	5	4,5	90,0	450,0
389	HH.30	100,0	90,0	5	4,5	90,0	450,0
390	HH.31	100,0	90,0	5	4,5	90,0	450,0
391	HH.32	100,0	90,0	5	4,5	90,0	450,0
392	HH.33	100,0	90,0	5	4,5	90,0	450,0
393	HH.34	142,0	81,6	5	4,1	115,9	579,4
394	HH.35	100,0	90,0	5	4,5	90,0	450,0
395	HH.36	100,0	90,0	5	4,5	90,0	450,0
396	HH.37	100,0	90,0	5	4,5	90,0	450,0
397	HH.38	100,0	90,0	5	4,5	90,0	450,0
398	HH.39	100,0	90,0	5	4,5	90,0	450,0
399	HH.40	100,0	90,0	5	4,5	90,0	450,0
400	HH.41	100,0	90,0	5	4,5	90,0	450,0
401	HH.42	100,0	90,0	5	4,5	90,0	450,0
402	HH.43	100,0	90,0	5	4,5	90,0	450,0
403	HH.44	100,0	90,0	5	4,5	90,0	450,0
404	HH.45	100,0	90,0	5	4,5	90,0	450,0
405	HH.46	100,0	90,0	5	4,5	90,0	450,0
406	HH.47	100,0	90,0	5	4,5	90,0	450,0
407	HH.48	100,0	90,0	5	4,5	90,0	450,0
408	HH.49	100,0	90,0	5	4,5	90,0	450,0
409	HH.50	100,0	90,0	5	4,5	90,0	450,0
410	HH.51	100,0	90,0	5	4,5	90,0	450,0
411	HH.52	100,0	90,0	5	4,5	90,0	450,0
412	HH.53	100,0	90,0	5	4,5	90,0	450,0
413	HH.54	100,0	90,0	5	4,5	90,0	450,0
XI	**BT1**	**5160,9**			**2,4**	**3156,4**	**12625,5**
414	BT1.01	239,1	66,1	4	2,6	158,0	632,1
415	BT1.02	239,2	66,1	4	2,6	158,1	632,3
416	BT1.03	228,1	67,2	4	2,7	153,3	613,0
417	BT1.04	195,7	70,9	4	2,8	138,7	554,7
418	BT1.05	300,0	60,0	4	2,4	180,0	720,0
419	BT1.06	300,0	60,0	4	2,4	180,0	720,0
420	BT1.07	310,5	59,5	4	2,4	184,7	738,7
421	BT1.08	304,7	59,8	4	2,4	182,1	728,4
422	BT1.09	300,0	60,0	4	2,4	180,0	720,0
423	BT1.10	300,0	60,0	4	2,4	180,0	720,0
424	BT1.11	303,3	59,8	4	2,4	181,5	725,9
425	BT1.12	276,3	62,4	4	2,5	172,3	689,3
426	BT1.13	300,0	60,0	4	2,4	180,0	720,0
427	BT1.14	300,0	60,0	4	2,4	180,0	720,0
428	BT1.15	329,1	58,5	4	2,3	192,7	770,7
429	BT1.16	334,9	58,3	4	2,3	195,1	780,4
430	BT1.17	300,0	60,0	4	2,4	180,0	720,0
431	BT1.18	300,0	60,0	4	2,4	180,0	720,0
XII	**BT2**	**6062,0**			**2,4**	**3633,3**	**14533,0**
432	BT2.01	303,7	59,8	4	2,4	181,7	726,6
433	BT2.02	257,1	64,3	4	2,6	165,3	661,2
434	BT2.03	283,9	61,6	4	2,5	174,9	699,6
435	BT2.04	300,0	60,0	4	2,4	180,0	720,0
436	BT2.05	300,0	60,0	4	2,4	180,0	720,0
437	BT2.06	300,0	60,0	4	2,4	180,0	720,0
438	BT2.07	300,0	60,0	4	2,4	180,0	720,0
439	BT2.08	300,0	60,0	4	2,4	180,0	720,0
440	BT2.09	300,0	60,0	4	2,4	180,0	720,0
441	BT2.10	386,8	55,7	4	2,2	215,3	861,2
442	BT2.11	293,0	60,7	4	2,4	177,9	711,4
443	BT2.12	300,0	60,0	4	2,4	180,0	720,0
444	BT2.13	300,0	60,0	4	2,4	180,0	720,0
445	BT2.14	300,0	60,0	4	2,4	180,0	720,0
446	BT2.15	300,0	60,0	4	2,4	180,0	720,0
447	BT2.16	300,0	60,0	4	2,4	180,0	720,0
448	BT2.17	300,0	60,0	4	2,4	180,0	720,0
449	BT2.18	322,5	58,9	4	2,4	189,9	759,5
450	BT2.19	284,3	61,6	4	2,5	175,0	700,2
451	BT2.20	330,7	58,5	4	2,3	193,3	773,4
XIII	**BT3**	**6258,2**			**2,4**	**3830,5**	**15322,2**
452	BT3.01	284,5	61,6	4	2,5	175,1	700,4
453	BT3.02	300,0	60,0	4	2,4	180,0	720,0
454	BT3.03	300,0	60,0	4	2,4	180,0	720,0
455	BT3.04	300,0	60,0	4	2,4	180,0	720,0
456	BT3.05	300,0	60,0	4	2,4	180,0	720,0
457	BT3.06	300,0	60,0	4	2,4	180,0	720,0
458	BT3.07	300,0	60,0	4	2,4	180,0	720,0
459	BT3.08	300,0	60,0	4	2,4	180,0	720,0
460	BT3.09	300,0	60,0	4	2,4	180,0	720,0
461	BT3.10	225,7	67,4	4	2,7	152,2	608,8
462	BT3.11	214,5	68,6	4	2,7	147,0	588,2
463	BT3.12	204,7	69,5	4	2,8	142,3	569,3
464	BT3.13	168,4	76,3	4	3,1	128,5	514,1
465	BT3.14	300,0	60,0	4	2,4	180,0	720,0
466	BT3.15	300,0	60,0	4	2,4	180,0	720,0
467	BT3.16	300,0	60,0	4	2,4	180,0	720,0
468	BT3.17	300,0	60,0	4	2,4	180,0	720,0
469	BT3.18	300,0	60,0	4	2,4	180,0	720,0
470	BT3.19	300,0	60,0	4	2,4	180,0	720,0
471	BT3.20	300,0	60,0	4	2,4	180,0	720,0
472	BT3.21	300,0	60,0	4	2,4	180,0	720,0
473	BT3.22	360,4	57,0	4	2,3	205,4	821,4

PHÒNG KINH TẾ XÃ ĐÔNG HƯNG
THẨM ĐỊNH QUY HOẠCH
Số: 14 / BC-ICT
Ngày 20 tháng 4 năm 2026

CƠ QUAN PHÊ DUYỆT
UBND XÃ ĐÔNG HƯNG
TRƯỞNG PHÒNG
Nguyễn Văn Bằng
KÈM THEO QUYẾT ĐỊNH SỐ .... NGÀY .... THÁNG .... NĂM ....

CƠ QUAN THẨM ĐỊNH
PHÒNG KINH TẾ XÃ ĐÔNG HƯNG
TRƯỞNG PHÒNG
Nguyễn Văn Bằng
KÈM THEO QUYẾT ĐỊNH SỐ .... NGÀY .... THÁNG .... NĂM ....

CƠ QUAN TỔ CHỨC LẬP QUY HOẠCH
UBND XÃ ĐÔNG HƯNG

KÈM THEO TỜ TRÌNH SỐ .... NGÀY .... THÁNG .... NĂM ....

CÔNG TRÌNH - ĐỊA ĐIỂM:
QUY HOẠCH CHI TIẾT TỶ LỆ 1/500 KHU DÂN CƯ ĐÔNG CÁC, XÃ ĐÔNG HƯNG, TỈNH HƯNG YÊN

TÊN BẢN VẼ
BẢN ĐỒ QUY HOẠCH CHIA LÔ

BẢN VẼ: QH-04B	GHÉP: 1A0	TỶ LỆ: FIT	HOÀN THÀNH:
THIẾT KẾ	TRẦN THU PHƯƠNG		
CHỦ TRÌ	TRẦN MẠNH HÙNG		
CHỦ NHIỆM	PHÚ ĐÌNH THẮNG		
PHÓ GIÁM ĐỐC TT	HOÀNG TUẤN SƠN		
QL. KỸ THUẬT	HỨA VIỆT TRÍ		

PHÓ TỔNG GIÁM ĐỐC
Phùng Tiến Trung

CÔNG TY CỔ PHẦN TƯ VẤN XÂY DỰNG CÔNG NGHIỆP VÀ ĐÔ THỊ VIỆT NAM (VCC)
ĐC: Tầng 8-11, Số 10 Hoa Lư, phường Hai Bà Trưng, Hà Nội
ĐT: 04 - 39 761784 / 04 - 22206898 FAX: 04 - 22206366