


QUY HOẠCH CHI TIẾT TỶ LỆ 1/500 KHU DÂN CƯ ĐÔNG CÁC, XÃ ĐÔNG HUNG, TỈNH HUNG YÊN

BẢN ĐỒ QUY HOẠCH TỔNG MẶT BẰNG GIAO THÔNG

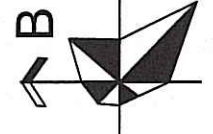

- KÝ HIỆU:**
- RANH GIỚI QUY HOẠCH
 - ĐẤT CÂY XANH CÁCH LY
 - ĐẤT XỎ KỸ THUẬT HẠ TẦNG
 - ĐẤT CÂY XANH
 - ĐẤT XỎ BÃ ĐỒ XE
 - DIỆN TÍCH LÔNG ĐƯỜNG
 - DIỆN TÍCH VÍA HÈ
 - ĐẤT GIAO THÔNG
 - CHỈ GIỚI ĐƯỜNG ĐỒ
 - CHỈ GIỚI XÂY DỰNG
 - CAO ĐỘ THIẾT KẾ TỈ M ĐƯỜNG (M)
 - TÊN MẶT
 - CAO ĐỘ TỰ NHIÊN (M)
 - MẶT CẮT NGANG ĐƯỜNG
 - DIM BÀN KINH BỐ VÍA
 - ĐỘ ĐỐC ĐƯỜNG
 - CHIỀU DÀI TUYẾN ĐƯỜNG
 - TÊN TUYẾN ĐƯỜNG

BẢNG TỌA ĐỘ NÚT GIAO THÔNG		
STT	TÊN NÚT	(X,Y)
1	N1	2275227.09 590946.31
2	N2	2275232.17 590161.17
3	N3	2275232.88 590161.66
4	N4	2275236.82 590347.12
5	N5	2275241.22 590540.90
6	N6	2275241.22 590540.90
7	N7	2275242.95 590543.32
8	N8	2275306.68 590422.08
9	N9	2275306.68 590422.08
10	N10	2275307.36 590366.84
11	N11	2275306.12 590345.45
12	N12	2275306.12 590289.96
13	N13	2275304.23 590285.48
14	N14	2275302.61 590179.99
15	N15	2275302.61 590158.53
16	N16	2275301.09 590153.01
17	N17	2275298.46 590062.03
18	N18	2275415.39 590093.96
19	N19	2275414.15 590082.16
20	N20	2275414.15 590100.32
21	N21	2275414.62 590155.73
22	N22	2275419.06 590155.73
23	N23	2275420.78 590177.19
24	N24	2275427.4 590292.55
25	N25	2275439.34 590286.78
26	N26	2275451.93 590342
27	N27	2275458.53 590363.35
28	N28	2275446.82 590363.63
29	N29	2275446.82 590419.11
30	N30	2275450.84 590436.77
31	N31	2275450.84 590436.77
32	N32	2275812.79 590554.53
33	N33	2275817.27 590533
34	N34	2275820.35 590361.88
35	N35	2275813.75 590340.53
36	N36	2275840.36 590175.78
37	N37	2275848.64 590154.31
38	N38	2275847.71 590069.98


CƠ QUAN PHÊ DUYỆT
UBND XÃ ĐÔNG HUNG

KÊM THEO QUY HOẠCH CHI TIẾT TỶ LỆ 1/500 KHU DÂN CƯ ĐÔNG CÁC, XÃ ĐÔNG HUNG, TỈNH HUNG YÊN

CƠ QUAN THẨM ĐỊNH
PHÒNG KINH TẾ XÃ ĐÔNG HUNG

KÊM THEO QUY HOẠCH CHI TIẾT TỶ LỆ 1/500 KHU DÂN CƯ ĐÔNG CÁC, XÃ ĐÔNG HUNG, TỈNH HUNG YÊN

CƠ QUAN TỒ CHỨC LẬP QUY HOẠCH
UBND XÃ ĐÔNG HUNG

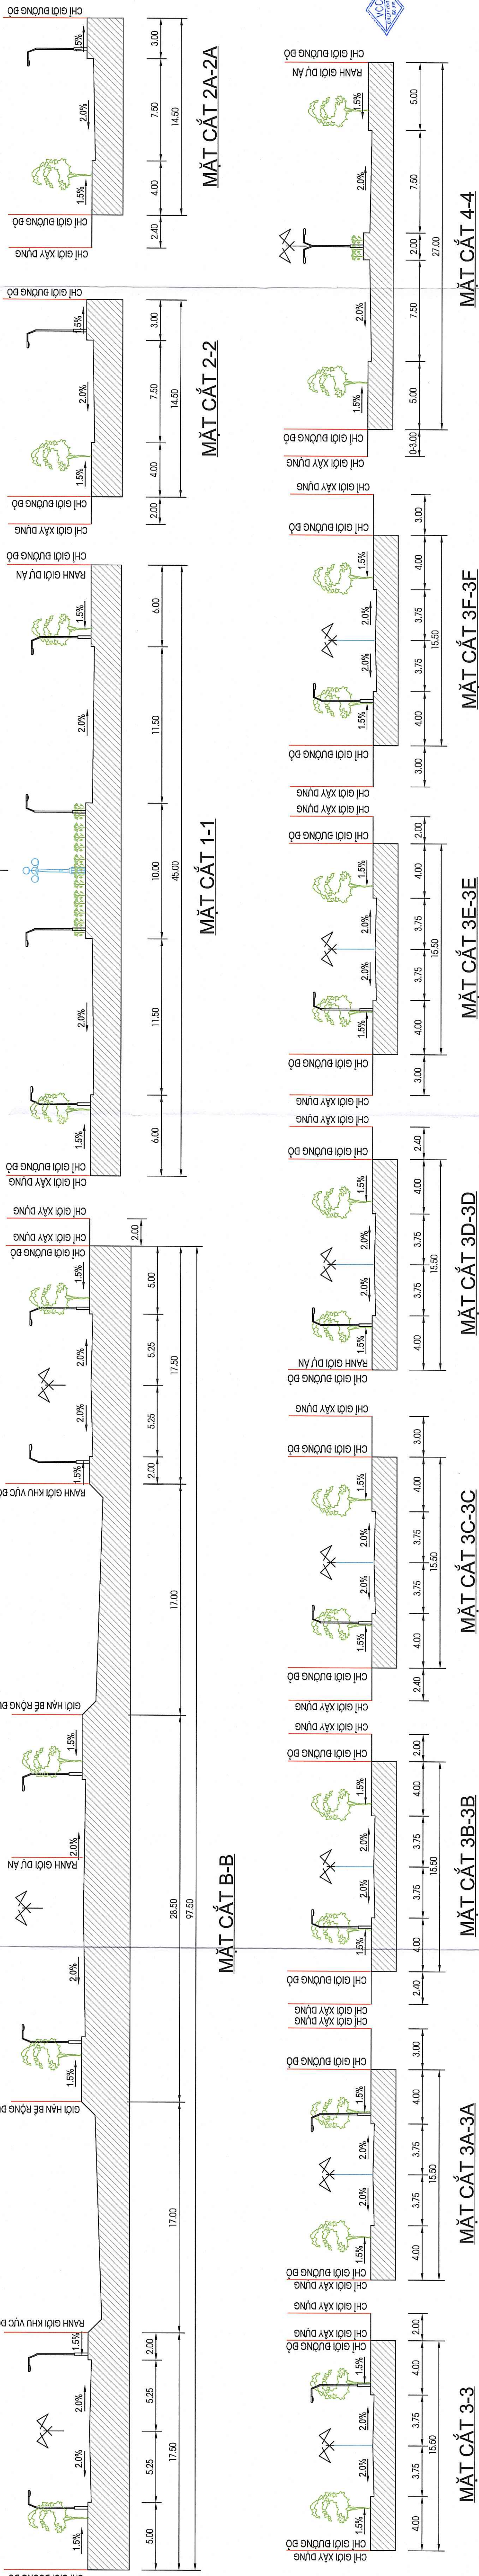

MẶT CẮT 3E-3E

MẶT CẮT 3D-3D

MẶT CẮT 3C-3C

MẶT CẮT 3B-3B

MẶT CẮT 3A-3A

MẶT CẮT 3-3

MẶT CẮT 4-4

MẶT CẮT 3E-3E

MẶT CẮT 3D-3D

MẶT CẮT 3C-3C

MẶT CẮT 3B-3B

MẶT CẮT 3A-3A

MẶT CẮT 3-3

MẶT CẮT 4-4