
QUY HOẠCH CHI TIẾT TỶ LỆ 1/500 KHU DÂN CƯ ĐÔNG CÁC, XÃ ĐÔNG HƯNG, TỈNH HƯNG YÊN

BẢN ĐỒ QUY HOẠCH TỔNG MẶT BẰNG CHUẨN BỊ KỸ THUẬT

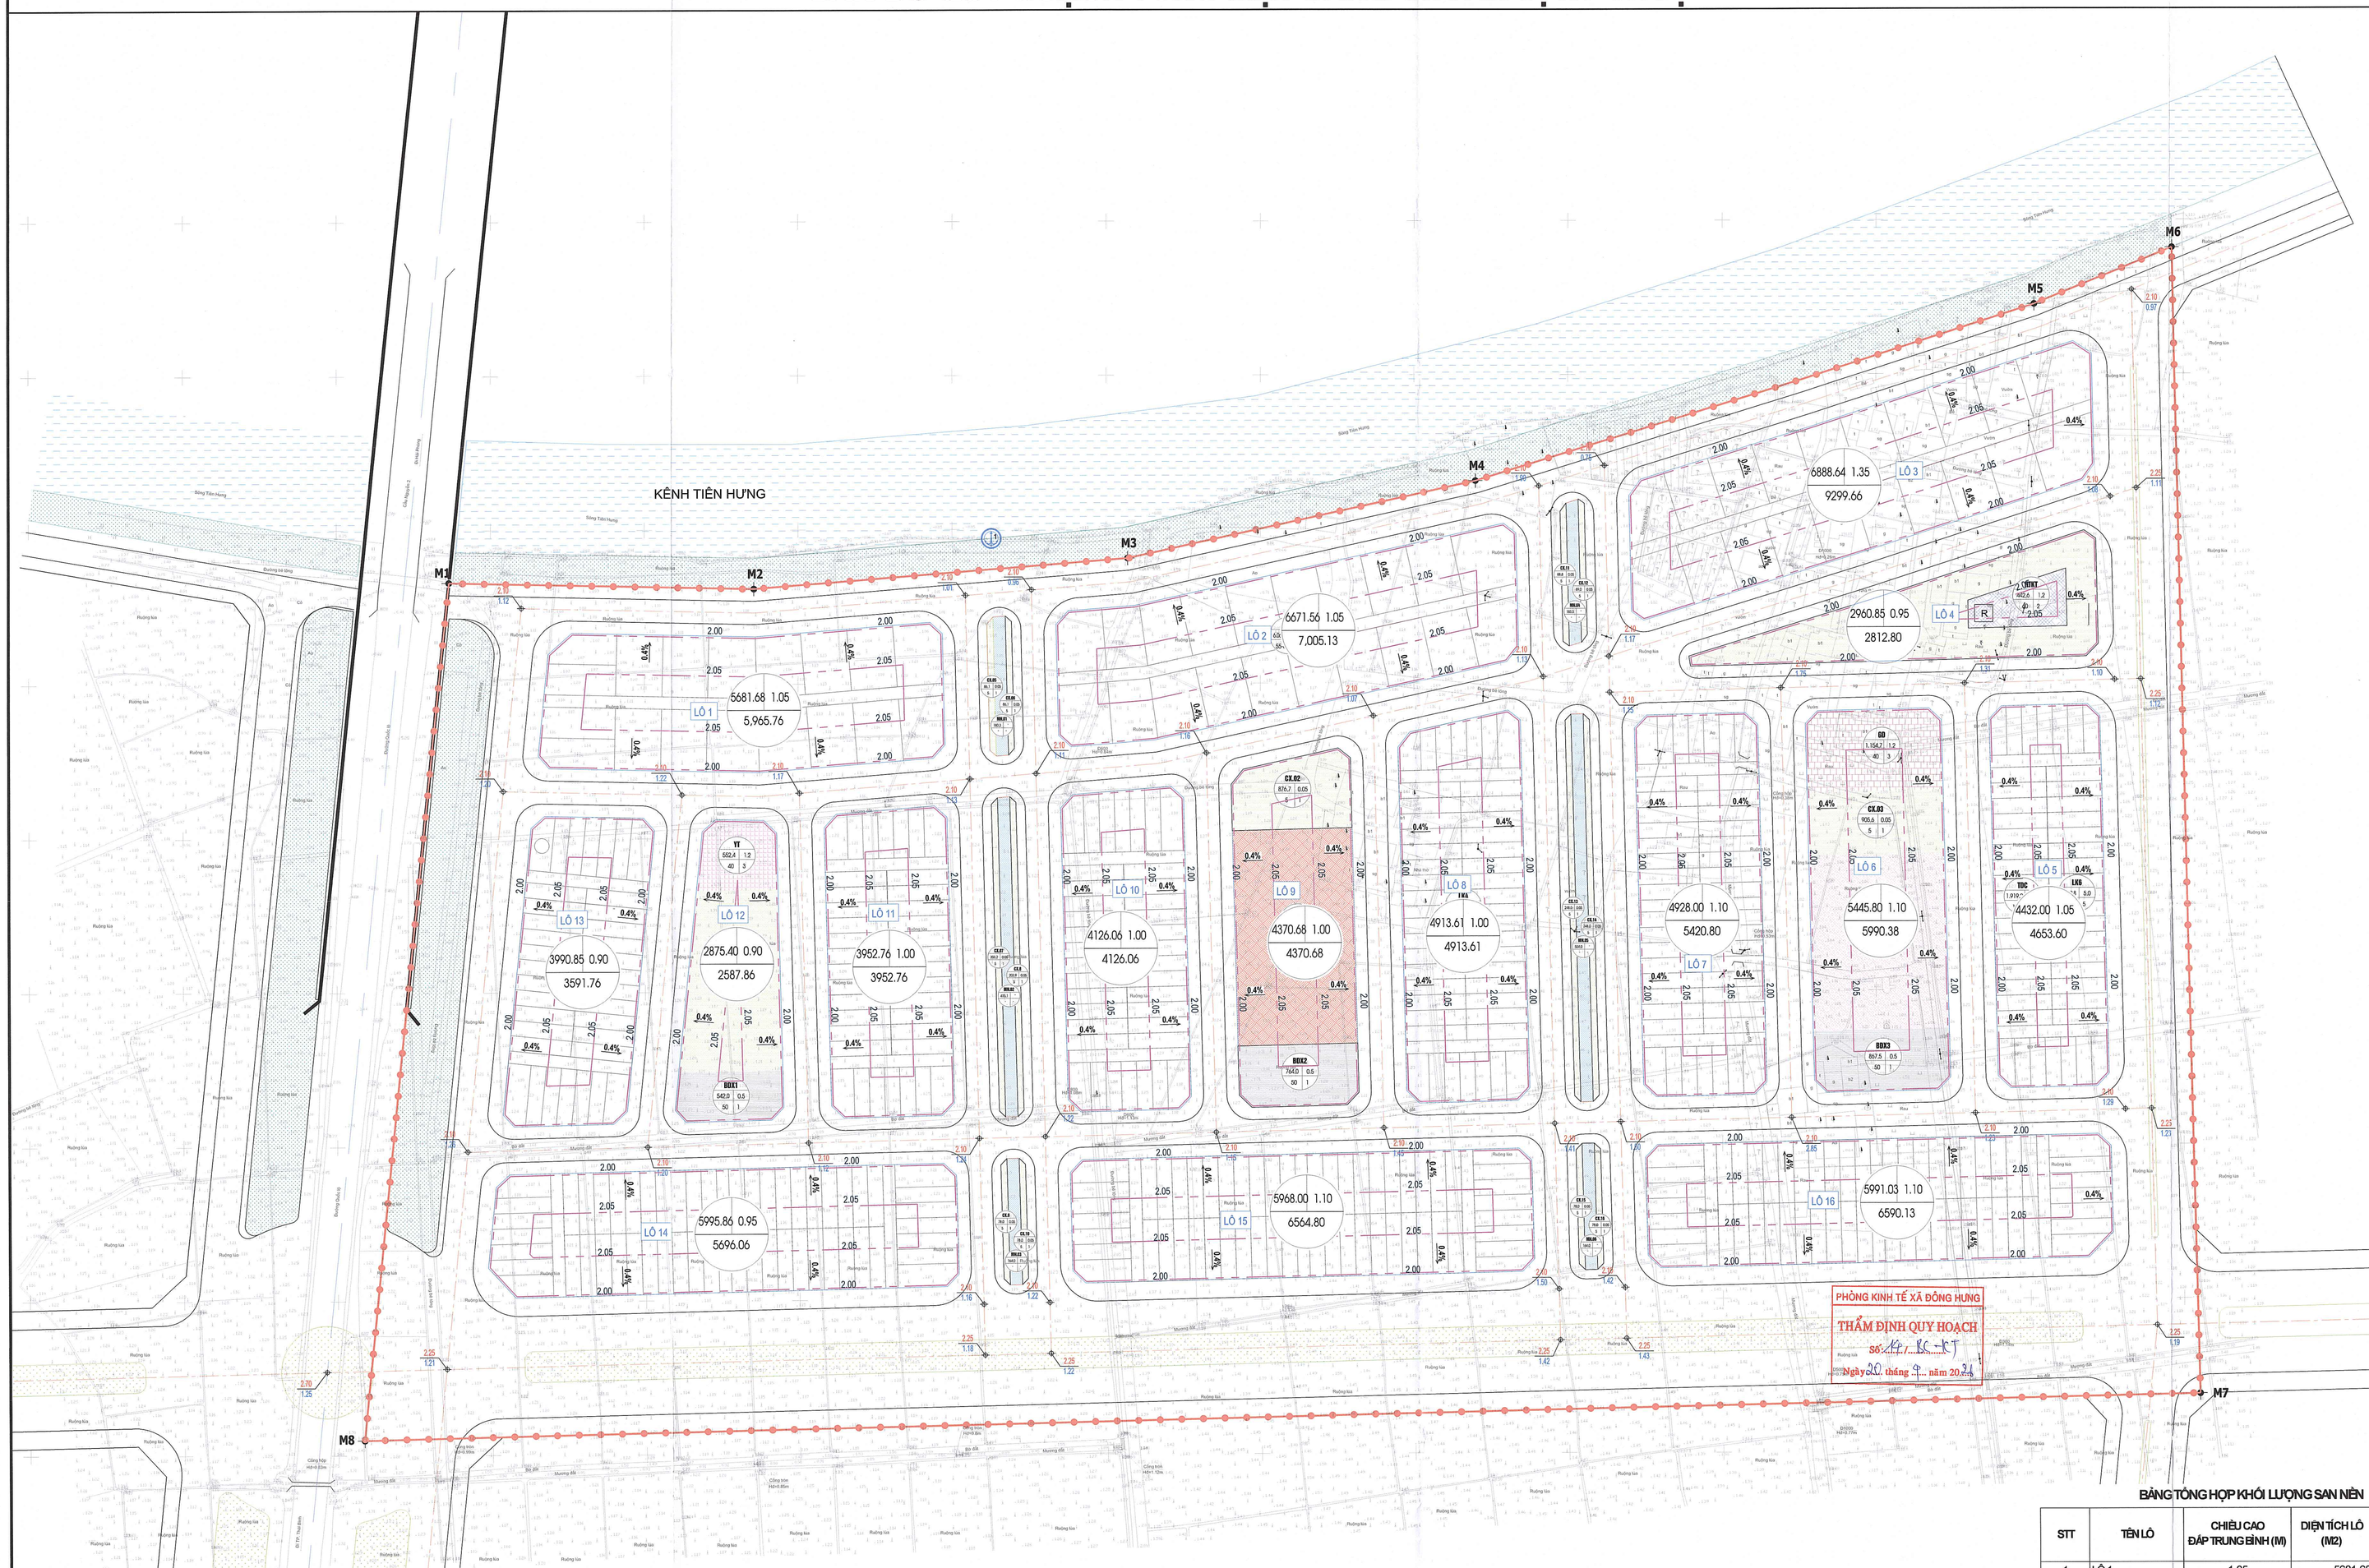

KÝ HIỆU:

- RANH GIỚI QUY HOẠCH
- ĐẤT CÂY XANH CÁCH LY
- ĐẤT XD KỸ THUẬT HẠ TẦNG
- ĐẤT CÂY XANH
- ĐẤT GIAO THÔNG
- 2.10 / 1.35 — CAO ĐỘ THIẾT KẾ TIM ĐƯỜNG (M) / CAO ĐỘ TỰ NHIÊN (M)
- 2.25 — CAO ĐỘ THIẾT KẾ SAN NỀN (M) / ĐƯỜNG ĐỒNG MỨC SAN NỀN
- 0.4% — ĐỘ DỐC SAN NỀN / HƯỚNG DỐC SAN NỀN
- DIỆN TÍCH ĐẮP LÔ
- SĐẮP / H ĐẮP — CHIỀU CAO ĐẮP LÔ
- W — KHỐI LƯỢNG ĐẮP LÔ

BẢNG TỔNG HỢP KHỐI LƯỢNG SAN NỀN

STT	TÊN LÔ	CHIỀU CAO ĐẮP TRUNG BÌNH (M)	DIỆN TÍCH LÔ (M2)	KHỐI LƯỢNG ĐẮP (M3)
1	LÔ 1	1.05	5681.68	5965.76
2	LÔ 2	1.05	6671.56	7005.13
3	LÔ 3	1.35	6888.64	9299.66
4	LÔ 4	0.95	2960.85	2812.8
5	LÔ 5	1.05	4432	4653.6
6	LÔ 6	1.10	5445.8	5990.38
7	LÔ 7	1.10	4928	5420.8
8	LÔ 8	1.00	4913.61	4913.61
9	LÔ 9	1.00	4,370.68	4370.68
10	LÔ 10	1.00	4126.06	4126.06
11	LÔ 11	1.00	3,952.76	3952.76
12	LÔ 12	0.90	2,875.40	2587.86
13	LÔ 13	0.90	3,990.85	3591.76
14	LÔ 14	0.95	5,995.86	5696.06
15	LÔ 15	1.10	5,968.00	6564.8
16	LÔ 16	1.10	5,991.03	6590.13
TỔNG			79192.78	83541.85

CƠ QUAN PHÊ DUYỆT
UBND XÃ ĐÔNG HƯNG
CHỦ TỊCH
Nguyễn Minh Bảu
KÈM THEO QUYẾT ĐỊNH SỐ ..... NGÀY ..... THÁNG ..... NĂM .....

CƠ QUAN THẨM ĐỊNH
PHÒNG KINH TẾ XÃ ĐÔNG HƯNG
TRƯỞNG PHÒNG
Nguyễn Văn Bằng
KÈM THEO QUYẾT ĐỊNH SỐ ..... NGÀY ..... THÁNG ..... NĂM .....

CƠ QUAN TỔ CHỨC LẬP QUY HOẠCH
UBND XÃ ĐÔNG HƯNG
KÈM THEO TỜ TRÌNH SỐ ..... NGÀY ..... THÁNG ..... NĂM .....

CÔNG TRÌNH - ĐỊA ĐIỂM:
QUY HOẠCH CHI TIẾT TỶ LỆ 1/500 KHU DÂN CƯ ĐÔNG CÁC, XÃ ĐÔNG HƯNG, TỈNH HƯNG YÊN

TÊN BẢN VẼ
BẢN ĐỒ QUY HOẠCH TỔNG MẶT BẰNG CHUẨN BỊ KỸ THUẬT

BẢN VẼ: QH-07	GHÉP: 1A0	TỶ LỆ: FIT	HOÀN THÀNH
THIẾT KẾ	NGUYỄN QUỐC HUY		
CHỦ TRÌ	TRẦN ĐỨC THIỆN		
CHỦ NHIỆM	PHÙ ĐÌNH THÁNG		
PHÓ GIÁM ĐỐC TT	HOÀNG TUẤN SƠN		
QL. KỸ THUẬT	HOÀNG TUẤN SƠN		

PHÓ TỔNG GIÁM ĐỐC
PHÙNG TIẾN TRUNG

CÔNG TY CỔ PHẦN TƯ VẤN XÂY DỰNG CÔNG NGHIỆP VÀ ĐÔ THỊ VIỆT NAM (VCC)
ĐC: Tầng 8-11, Số 10 Hoa Lư, phường Hai Bà Trưng, Hà Nội
ĐT: 04 - 39 761784 / 04 - 22206898 FAX: 04 - 22206366